

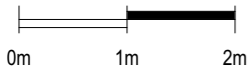
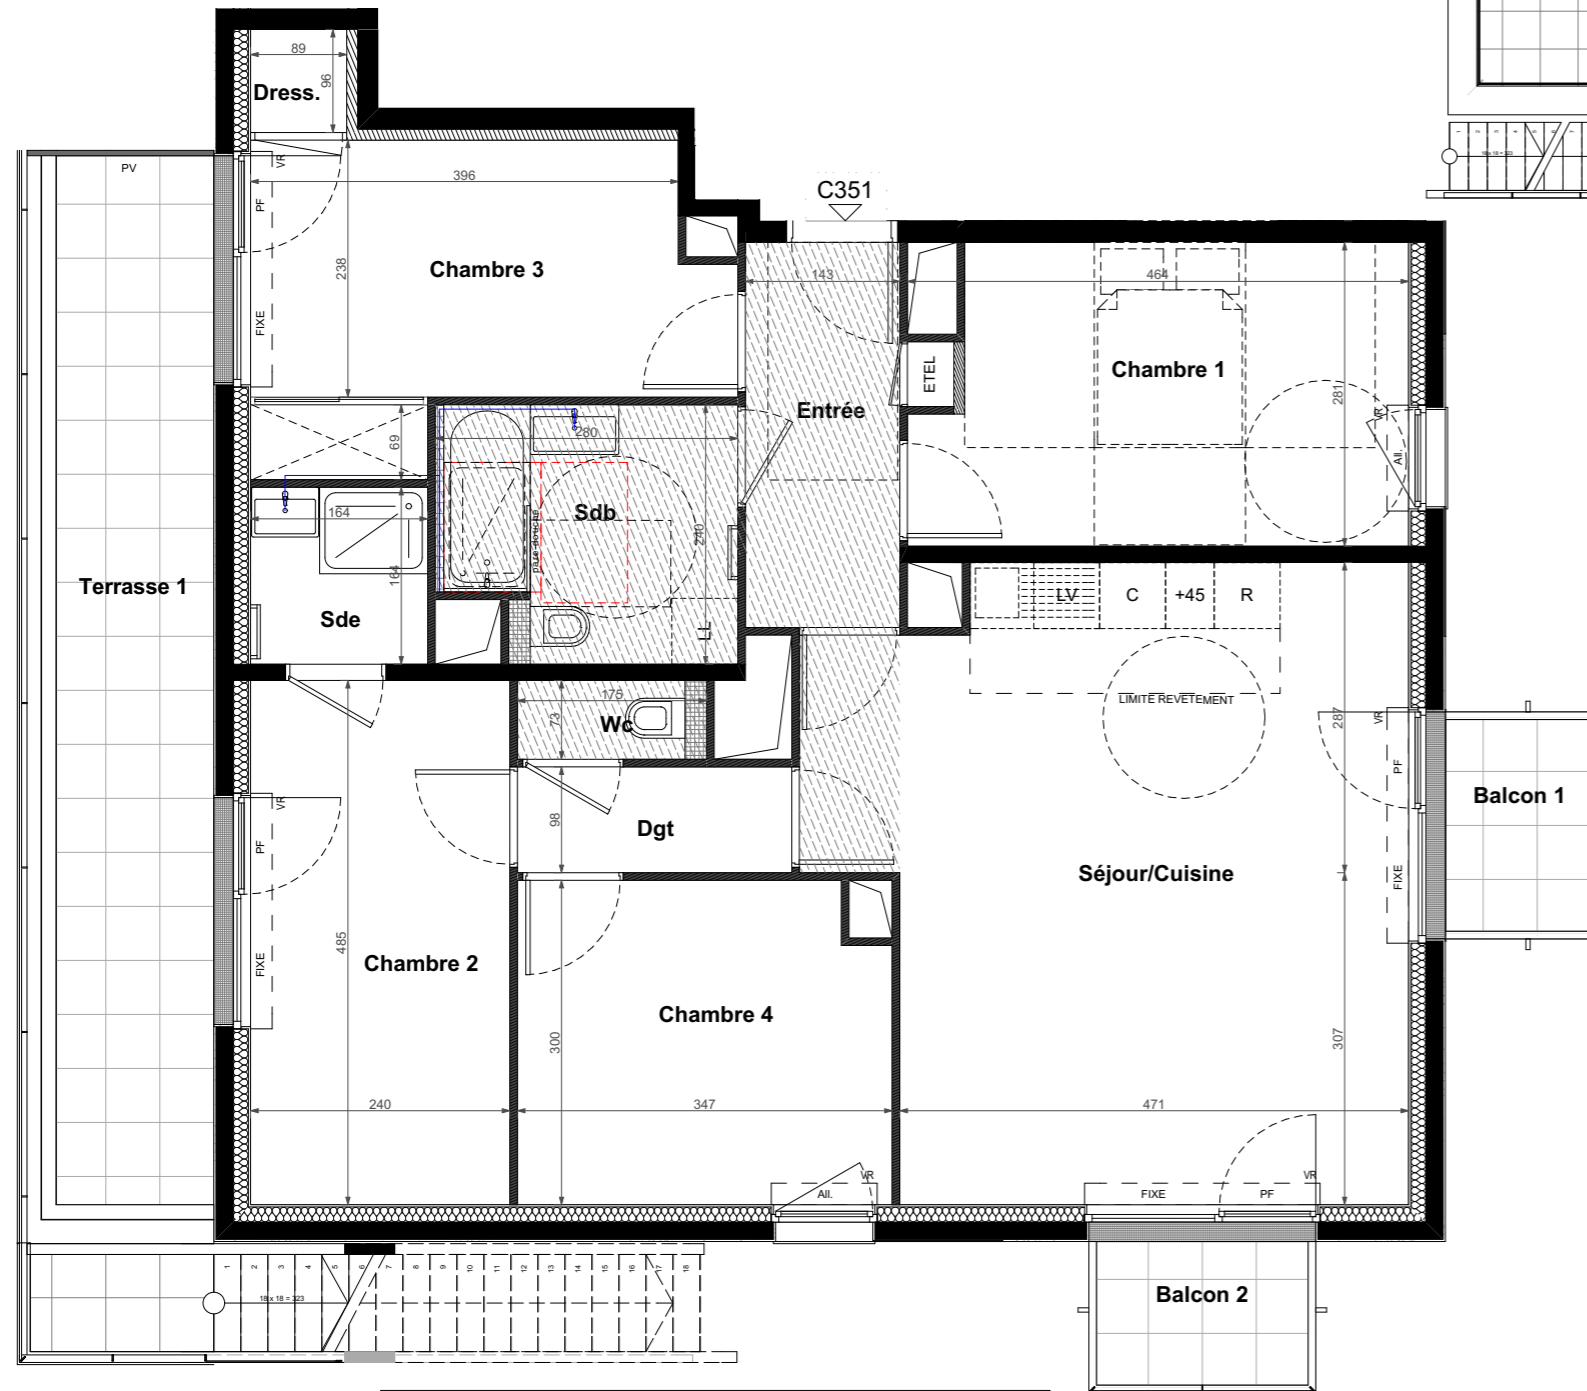


PROVISOIRE

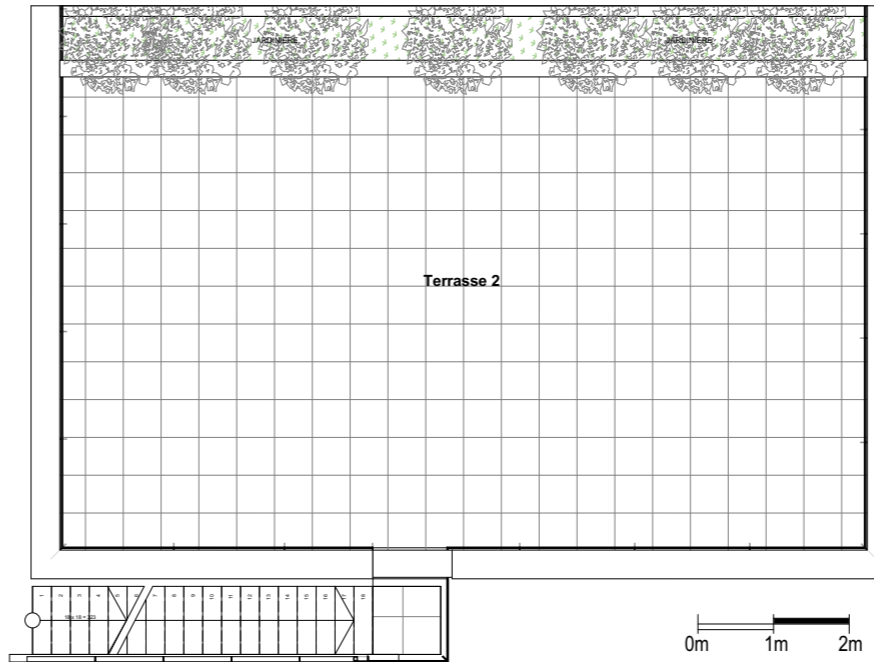

NOTA: Des modifications sont susceptibles d'être apportées à ce plan en fonction des nécessités techniques et administratives pour les dimensions libres, retombées, soffites, faux-plafonds, les équipements et réseau divers, les appareillages électriques, dont la nature et le nombre sont donnés à titre indicatif. Les surfaces sont approximatives. Les canalisations ne sont pas figurées.

LOT 5
MEUDON - POINTE DE TRIVAUX
Rue Paul Demange - Rue de la Pierre aux Moines

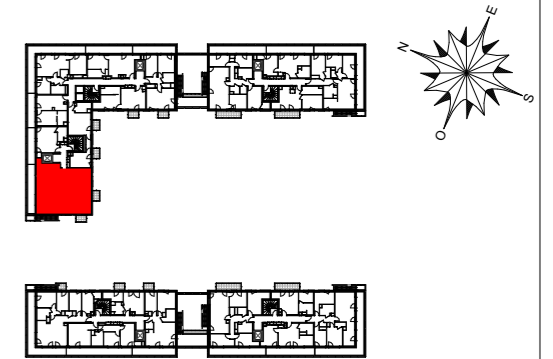

PLAN DE SITUATION

LOT C351 - 5 pièces
5eme ETAGE

TABLEAU DES SURFACES

Séjour/Cuisine	29,62
(dont cuisine)	3,48
Chambre 1	12,56
Chambre 2	11,65
Chambre 3	11,35
Chambre 4	10,14
Sdb	6,26
Entrée	5,10
Sde	2,68
Dgt	2,49
Wc	1,28
Dress.	0,85
SURFACE HABITABLE TOTALE	93,98 m²
Terrasse 2	66,35
Terrasse 1	17,38
Balcon 1	2,61
Balcon 2	2,61
SURFACE EXTERIEURE TOTALE	88,95 m²

LEGENDE

PF : Porte fenêtre	PV : Pare-vue
FIXE : Fenêtre fixe	PC : Panneau coulissant
VR : Volet roulant	GC : Garde-corps
All. : Allège (vitrée, pleine si au RDC)	Caillebotis
LL : Lave-linge	Descente EP
LV : Lave-vaisselle	Soffite/faux plafond
R : Réfrigérateur	Paillese tablette
C : Cuisson	Robinet de puisage