


# GREEN LANE


35 RUE DE BENFLEET 93230 ROMAINVILLE

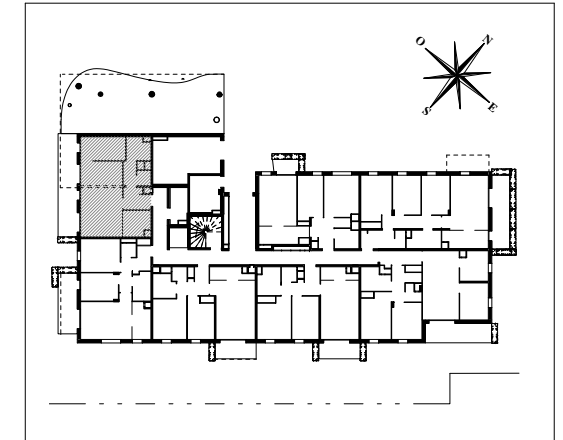

## HALL OPEN

Studio alcôve

N°F1007 au Rez de Jardin

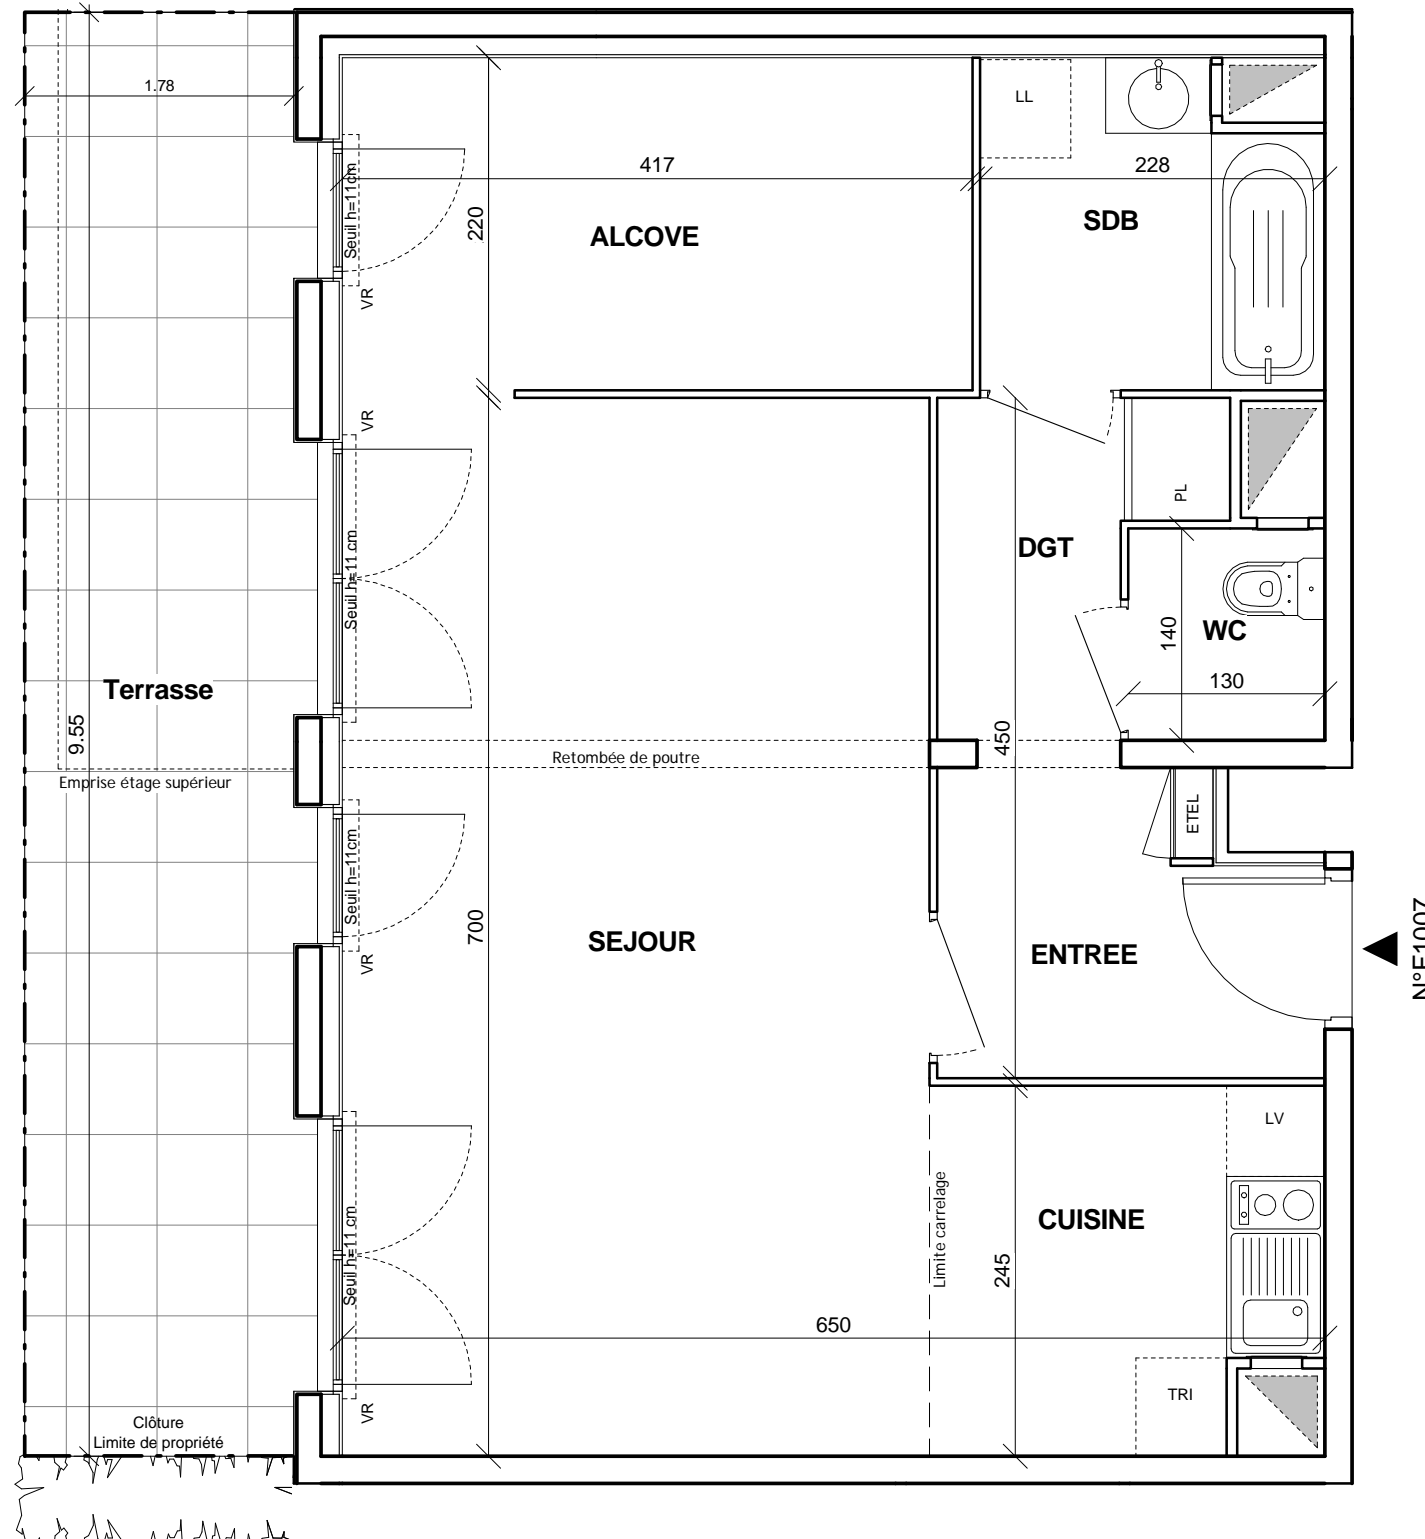

N°F1007

ENTREE	4.77 m <sup>2</sup>
SEJOUR	27.22 m <sup>2</sup>
CUISINE	5.98 m <sup>2</sup>
ALCÔVE	9.20 m <sup>2</sup>
SALLE DE BAINS	4.64 m <sup>2</sup>
WC	1.82 m <sup>2</sup>
DEGAGEMENT	3.34 m <sup>2</sup>
<b>SURFACE TOTALE HABITABLE</b>	<b>56.97 m<sup>2</sup></b>
TERRASSE	17.00 m <sup>2</sup>
<b>SURFACE TOTALE EXTERIEURE</b>	<b>17.00 m<sup>2</sup></b>
<b>SURFACE TOTALE PRIVATIVE</b>	<b>73.97 m<sup>2</sup></b>

### LEGENDE

EMPLACEMENT DES ELEMENTS DE CUISINE :

<b>LL</b> LAVE LINGE	<b>CUI</b> BLOC CUISSON
<b>LV</b> LAVE VAISSELLE	<b>F</b> REFRIGERATEUR
<b>TRI</b> TRI SELECTIF	
<b>AV</b> ALLEGE VITREE	<b>ETEL</b> TABLEAU ELECTRIQUE (GAINE TECHNIQUE LOGEMENT)
<b>VR</b> VOLET ROULANT	<b>GC</b> GARDE-CORPS
FAUX-PLAFOND, SOFFITE	
RETOMBEE DE POUTRE	

Hauteur sous plafond des pièces principales, sauf mention particulière : 2.50m

0 0,5 1m	Date 31/07/2017	Indice : 3
----------	--------------------	------------

DES MODIFICATIONS SONT SUSCEPTIBLES D'ETRE APPORTEES A CE PLAN EN FONCTION DES NECESSITES TECHNIQUES OU REGLEMENTAIRES DE LA REALISATION, TANT EN CE QUI CONCERNE LES DIMENSIONS LIBRES, QUE L'EQUIPEMENT. LES SURFACES, LES HAUTEURS SOUS PLAFOND AINSI QUE LES HAUTEURS DE SEUILS OU D'ALLEGES INDIQUEES SONT APPROXIMATIVES. LES RETOMBÉES, SOFFITES, FAUX-PLAFONDS, TRAPPES DE VISITES, AINSI QUE L'EMPLACEMENT DES DESCENTES D'EAUX PLUVIALES, DES EQUIPEMENTS SANITAIRES NE SONT PAS TOUS FIGURES OU LE SONT A TITRE INDICATIF.