


LOGEMENT n°206 P3

Niveau 2

	m ²
Séjour - cuisine	37.63
Chambre 1	13.66
Chambre 2	12.52
Entrée	6.28
SdB	4.25
WC	1.48
Dégagement	3.75
TOTAL Habitable	79.57
Terrasse	11.60

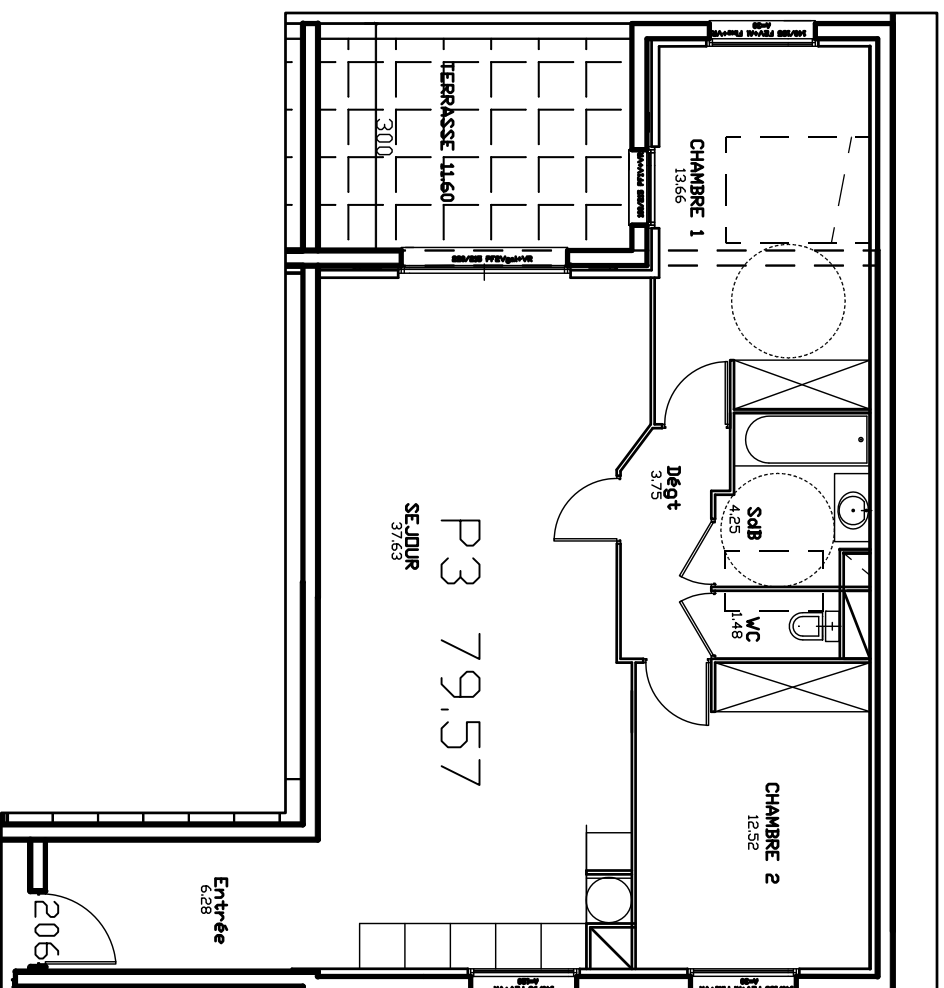

P3 79.57

SEJOUR
37.63

TERRASSE 11.60

3.00

CHAMBRE 1
13.66

CHAMBRE 2
12.52

SdB
4.25

WC
1.48

Dégt
3.75

Entrée
6.28

206

23 Logts - Résidence LAURA		
21 rue Terraube, angle rue Docteur Calmette - 30000 NIMES		
Agence d'Architecture et d'Urbanisme AOA Bruno OUVIER Architecte DPLG - NIMES	Echelle 1/100 Documents non contractuels	Société 2B 306, rue des Pélicans 30900 NIMES