


LOGEMENT n°104 P3

NIVEAU 1

	m <sup>2</sup>
Séjour – cuisine	29.80
Chambre 1	13.22
Chambre 2	11.61
SdB	4.00
WC	1.35
Entrée – dégt	8.56
<b>TOTAL Habitable</b>	<b>68.54</b>
Terrasse	7.00

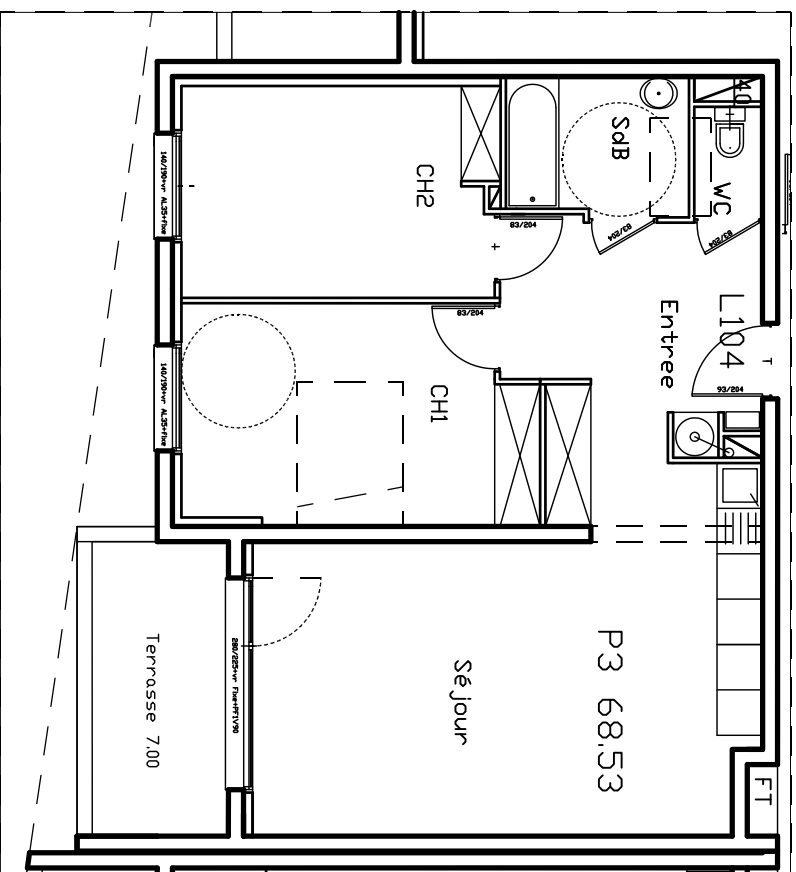

**18 Logts - Résidence Du CAPOUCHINE**

17, rue Roger Sabatier - 30900 NIMES

Agence d'Architecture et d'Urbanisme AOA  
Bruno OUVIER Architecte DPLG - NIMES

Echelle 1/100  
Documents non contractuels

SEP Le Clos des Pins  
306, Rue des Pélicans 30900 NIMES