


GREEN LANE

35 rue de Benfleet 93230 Romainville

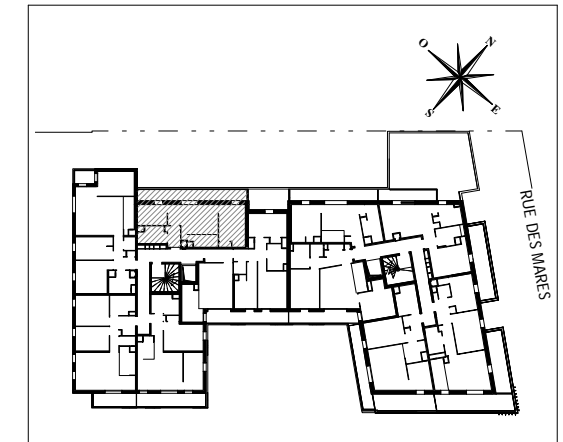


HALL LUMIN

Appartement de 2 pièces alcôve

N°C1405 au 4ème ETAGE

ENTREE	3.09 m ²
SEJOUR/ CUISINE	19.97 m ²
CHAMBRE 1	12.72 m ²
ALCÔVE	7.02 m ²
SALLE D'EAU	5.18 m ²
SURFACE TOTALE HABITABLE	47.98 m²
TERRASSE	14.32 m ²
SURFACE TOTALE EXTERIEURE	14.32 m²
SURFACE TOTALE PRIVATIVE	62.30 m²

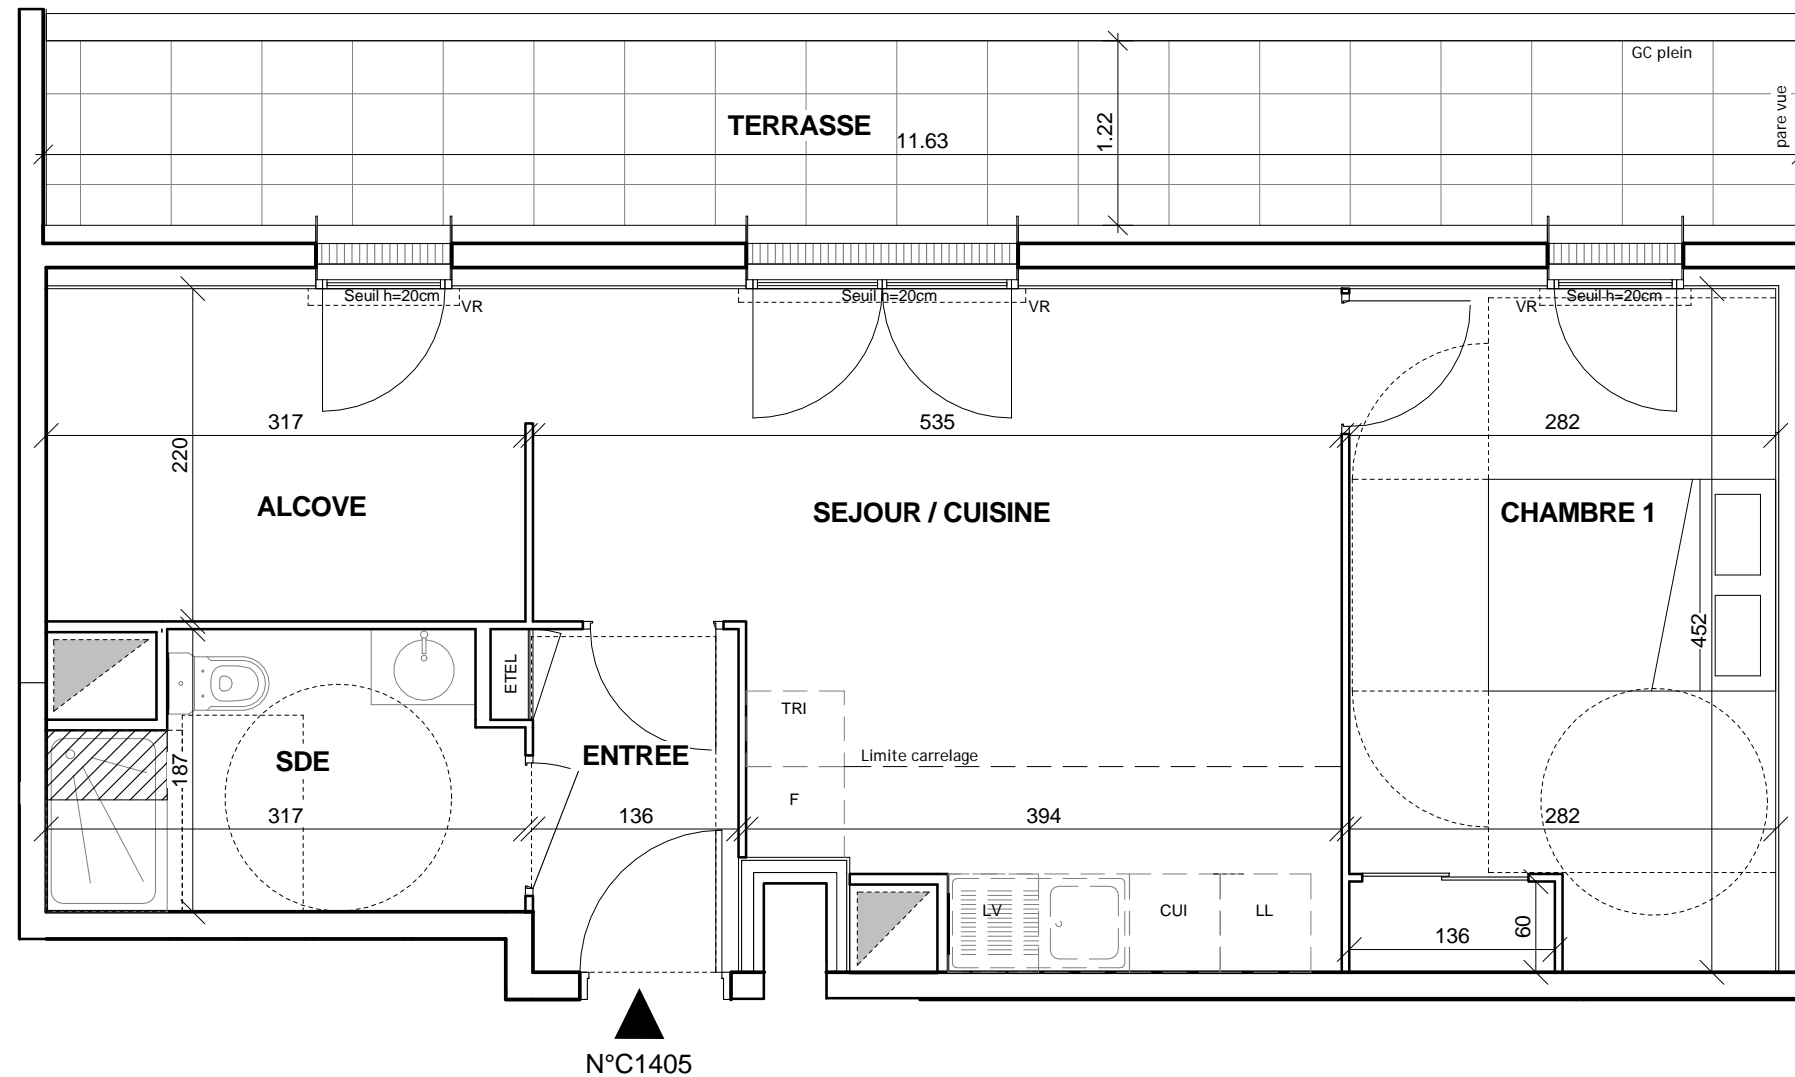

LEGENDE

EMPLACEMENT DES ELEMENTS DE CUISINE :

LL LAVE LINGE	CUI BLOC CUISSON
LV LAVE VAISSELLE	F REFRIGERATEUR
TRI TRI SELECTIF	

AV ALLEGE VITREE	ETEL TABLEAU ELECTRIQUE (GAINE TECHNIQUE LOGEMENT)
VR VOILET ROULANT	GC GARDE-CORPS

FAUX-PLAFOND, SOFFITE

RETOMBEE DE POUTRE

Hauteur sous plafond des pièces principales, sauf mention particulière : 2.50m

0 0,5 1m	Date 31/07/2017	Indice : 4
----------	--------------------	------------

DES MODIFICATIONS SONT SUSCEPTIBLES D'ETRE APPORTEES A CE PLAN EN FONCTION DES NECESSITES TECHNIQUES OU REGLEMENTAIRES DE LA REALISATION, TANT EN CE QUI CONCERNE LES DIMENSIONS LIBRES, QUE L'EQUIPEMENT. LES SURFACES, LES HAUTEURS SOUS PLAFOND AINSI QUE LES HAUTEURS DE SEUILS OU D'ALLEGES INDIQUEES SONT APPROXIMATIVES. LES RETOMBES, SOFFITES, FAUX-PLAFONDS, TRAPPES DE VISITES, AINSI QUE L'EMPLACEMENT DES DESCENTES D'EAUX PLUVIALES, DES EQUIPEMENTS SANITAIRES NE SONT PAS TOUS FIGURES OU LE SONT A TITRE INDICATIF.