



EIFFAGE

IMMOBILIER

L'Eco Quartier
des
Portes d'Orly

La Venelle des Cerisiers

Chevilly-Larue

17 Rue Elisée Reclus

Appartement B22

2ème étage


3 PIECES

Entrée	3.8 m ²
Séjour / Cuisine	27.7 m ²
Chambre 1	11.3 m ²
Chambre 2	9.7 m ²
SdB	5.1 m ²
WC	2.0 m ²
Dégagement	2.6 m ²

TOTAL	62.2 m ²
-------	---------------------

Terrasse	12.6 m ²
Rangement extérieur	1.8 m ²
Rangement extérieur	0.8 m ²


PLAN DE REPERAGE	
---------------------	--

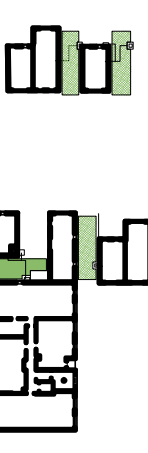

LEGENDE

	Tableau Electrique		Soffite : hsp 2,15 env.
	Fenêtre		Placard
	Porte-fenêtre		CU Cuisine
	ALV Allège Vitée		R Réfrigérateur
	VR Volet Roulant		LV Lave-Vaisselle
			LL Lave-Linge

INDICE : A DATE: 6 février 2018

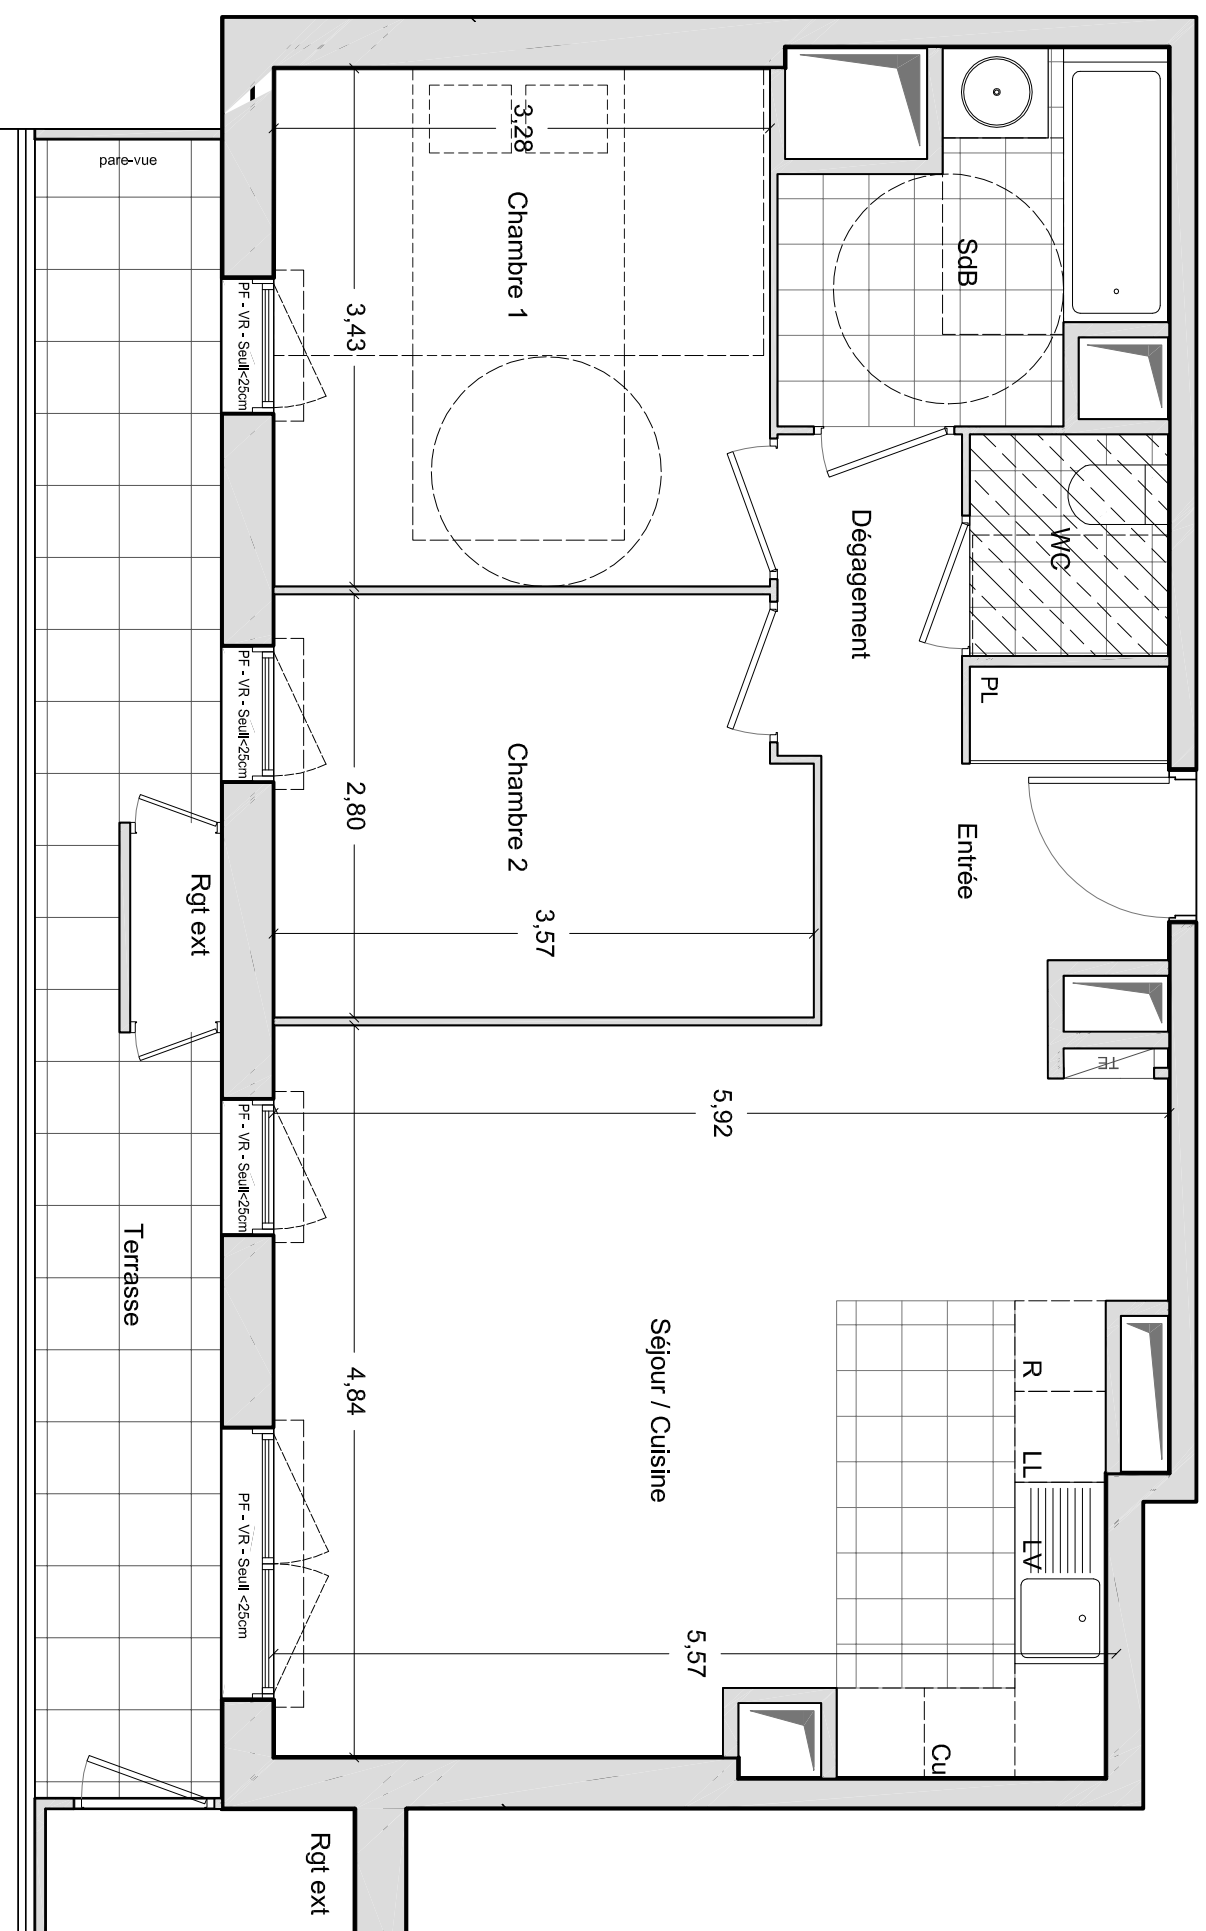

Les surfaces, cotes, gaines, retombées, soffites et faux-plafond ainsi que l'emplacement des sanitaires ne sont pas tous figurés ou le sont à titre indicatif. Des modifications sont susceptibles d'être apportées à ce plan en fonction des impératifs administratifs, des contraintes techniques de conception et de tolérances d'exécution, tant en ce qui concerne les dimensions libres que les équipements et réseaux divers, les appareillages sanitaires et électriques. Seuls seront fournis les équipements figurants sur le descriptif en annexe de l'acte de vente.