


LOGEMENT n°107 P1	
NIVEAU 1	
	m ²
Séjour - cuisine	19,25
SdB - WC	5,10
Entrée - dégât	5,50
TOTAL Habitable	29,85

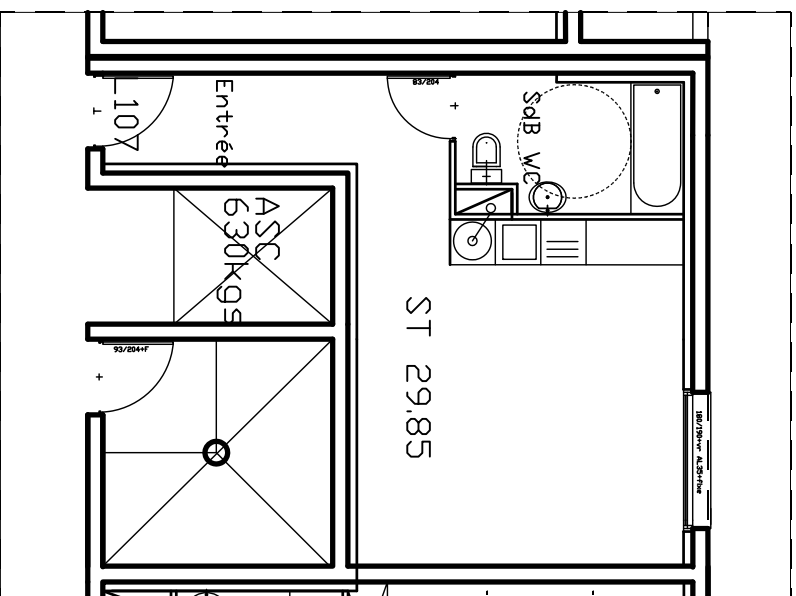

18 Logts - Résidence Du CAPOUCHINE		
17, rue Roger Sabatier - 30900 NIMES		
Agence d'Architecture et d'Urbanisme AOA Bruno OUVIER Architecte DPLG - NIMES	Echelle 1/100 Documents non contractuels	SEP Le Clos des Pins 306, Rue des Pélicans 30900 NIMES