


BEL
RIZONTE

PLANS BÂTIMENT
B

4 LOTS

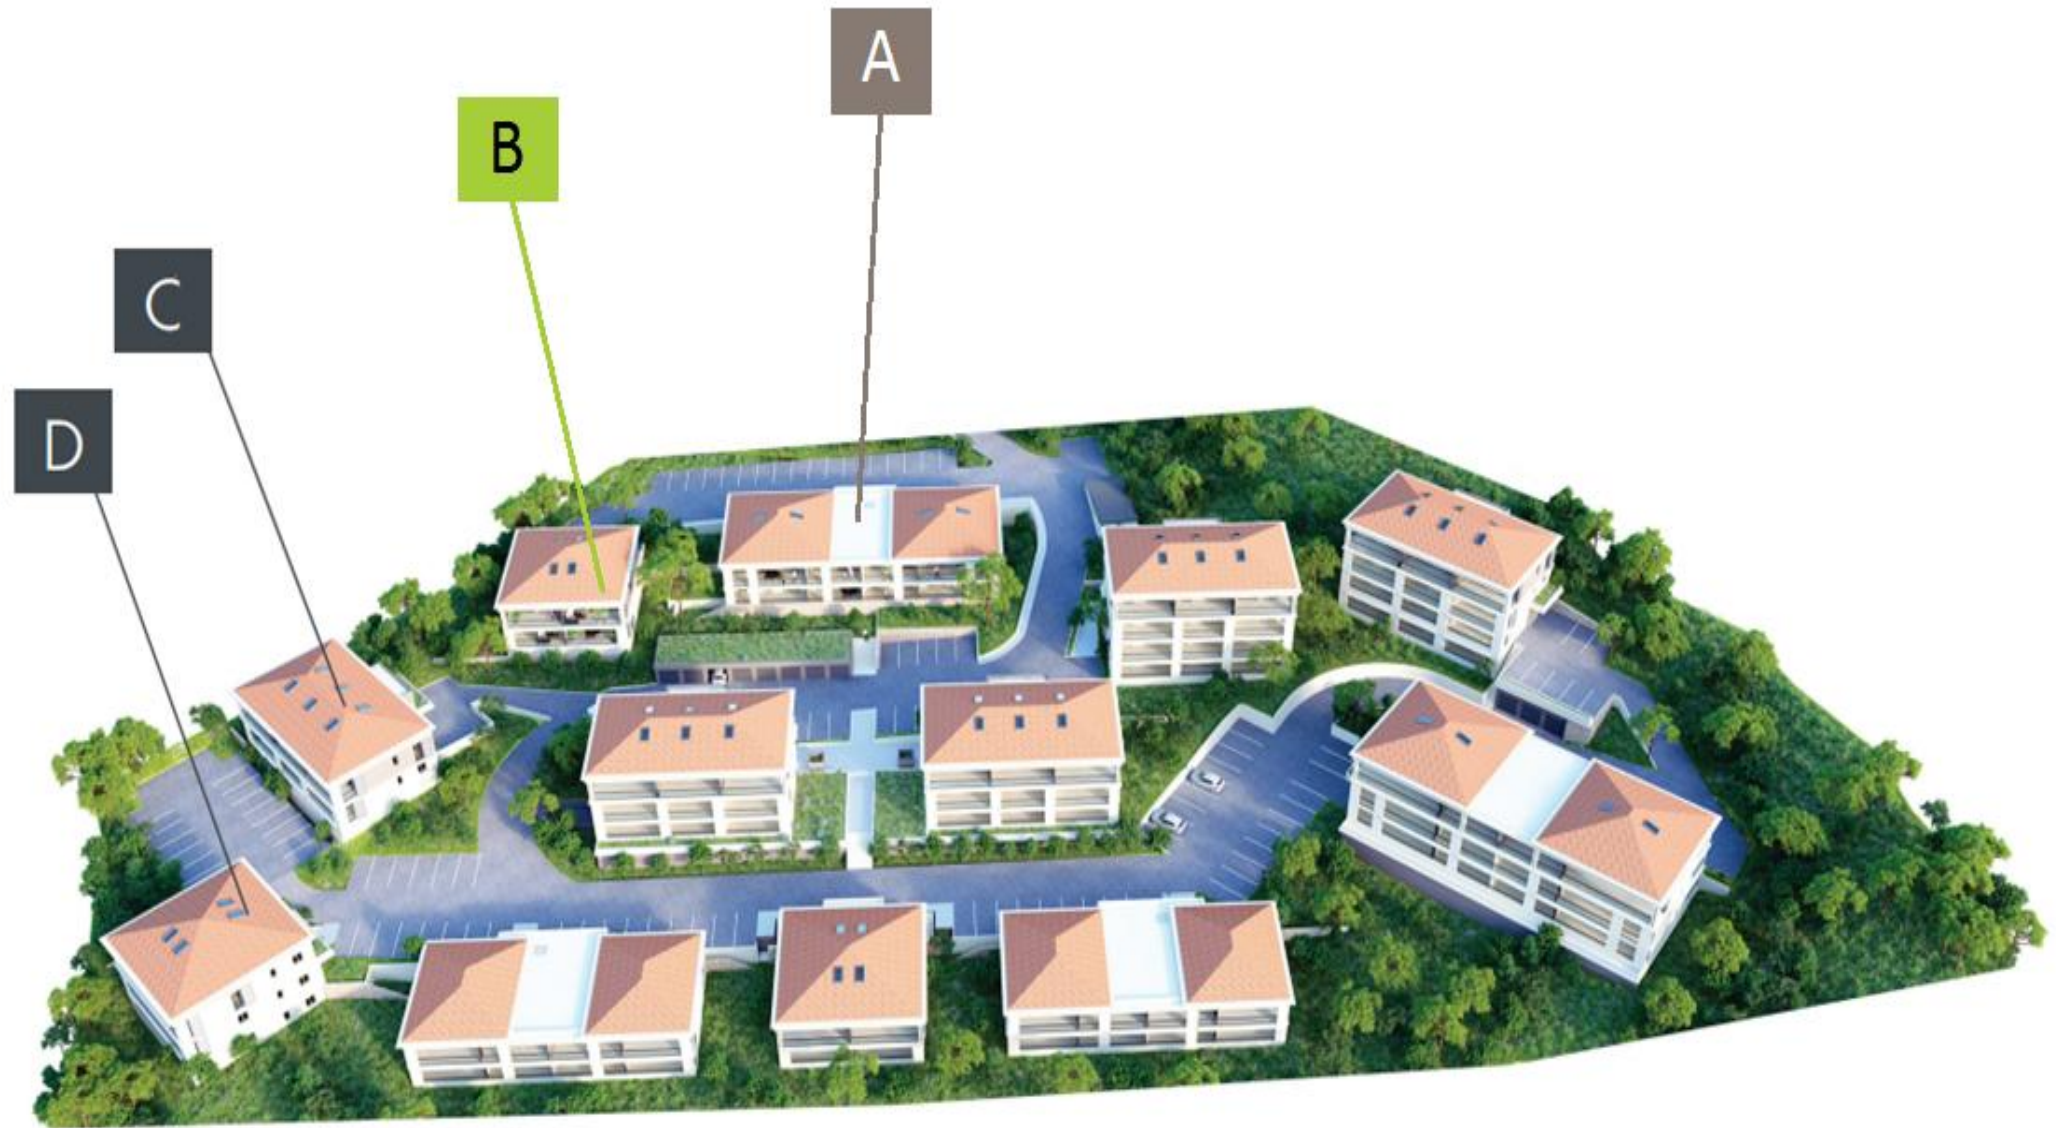

BÂTIMENT B



Localisation façade



Repérage



BEL
RIZONTE
PLAN DE VENTE

LOT B 01 | RDC | T3

TYPE : T3 - 66,30 m²

Séjour/cuisine	29,40 m ²
Cellier	2,00 m ²
Degts	2,50 m ²
Chambre 1	12,90 m ²
Chambre 2	12,00 m ²
Salle de bain	5,60 m ²
WC	1,90 m ²
SURFACE HABITABLE	66,30 m²
TERRASSE	22,20 m ²
SURFACE TOTALE	88,50 m²
PARKING N° :	

320 000 Euros *

1 place de Parking inclus - Hors frais de notaire

La société se réserve le droit d'apporter des modifications à ce plan en fonction des nécessités techniques et administratives, tant en ce qui concerne les dimensions que l'équipement. Les surfaces sont indicatives. Les retombées, soffites et faux-plafonds ne sont pas figurés. Les côtes et les surfaces données le sont sous réserve des impératifs de construction et de tolérance d'exécution.

Document de PRE-VENTE, non contractuel

ENAIM
TRANSACTION • LOCATION • SYNDIC • ESTIMATION

Coti Immobilier
Vos projets avec sérénité

Tél. : 04.95.500.500
www.cotiimmobilier.com

4, rue Camille Perrot
20100 PROPRIANO
Fax : 04.95.501.112
info@cotiimmobilier.com