



RIVERSIDE

123 à 133 rue du Général Leclerc, 2 à 4 rue du Sergent Bobillot, 72 rue des Ecoles
94000 CRETEIL

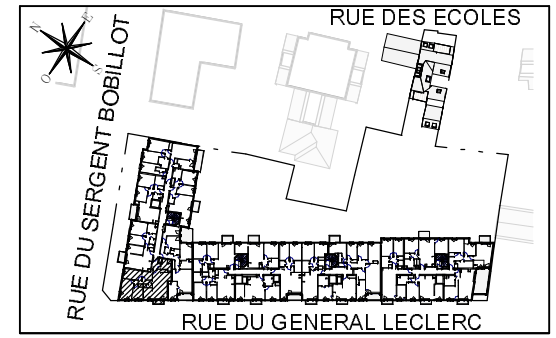

HALL Renoir

Appartement de 4 pièces
n° 132 au 3ème étage

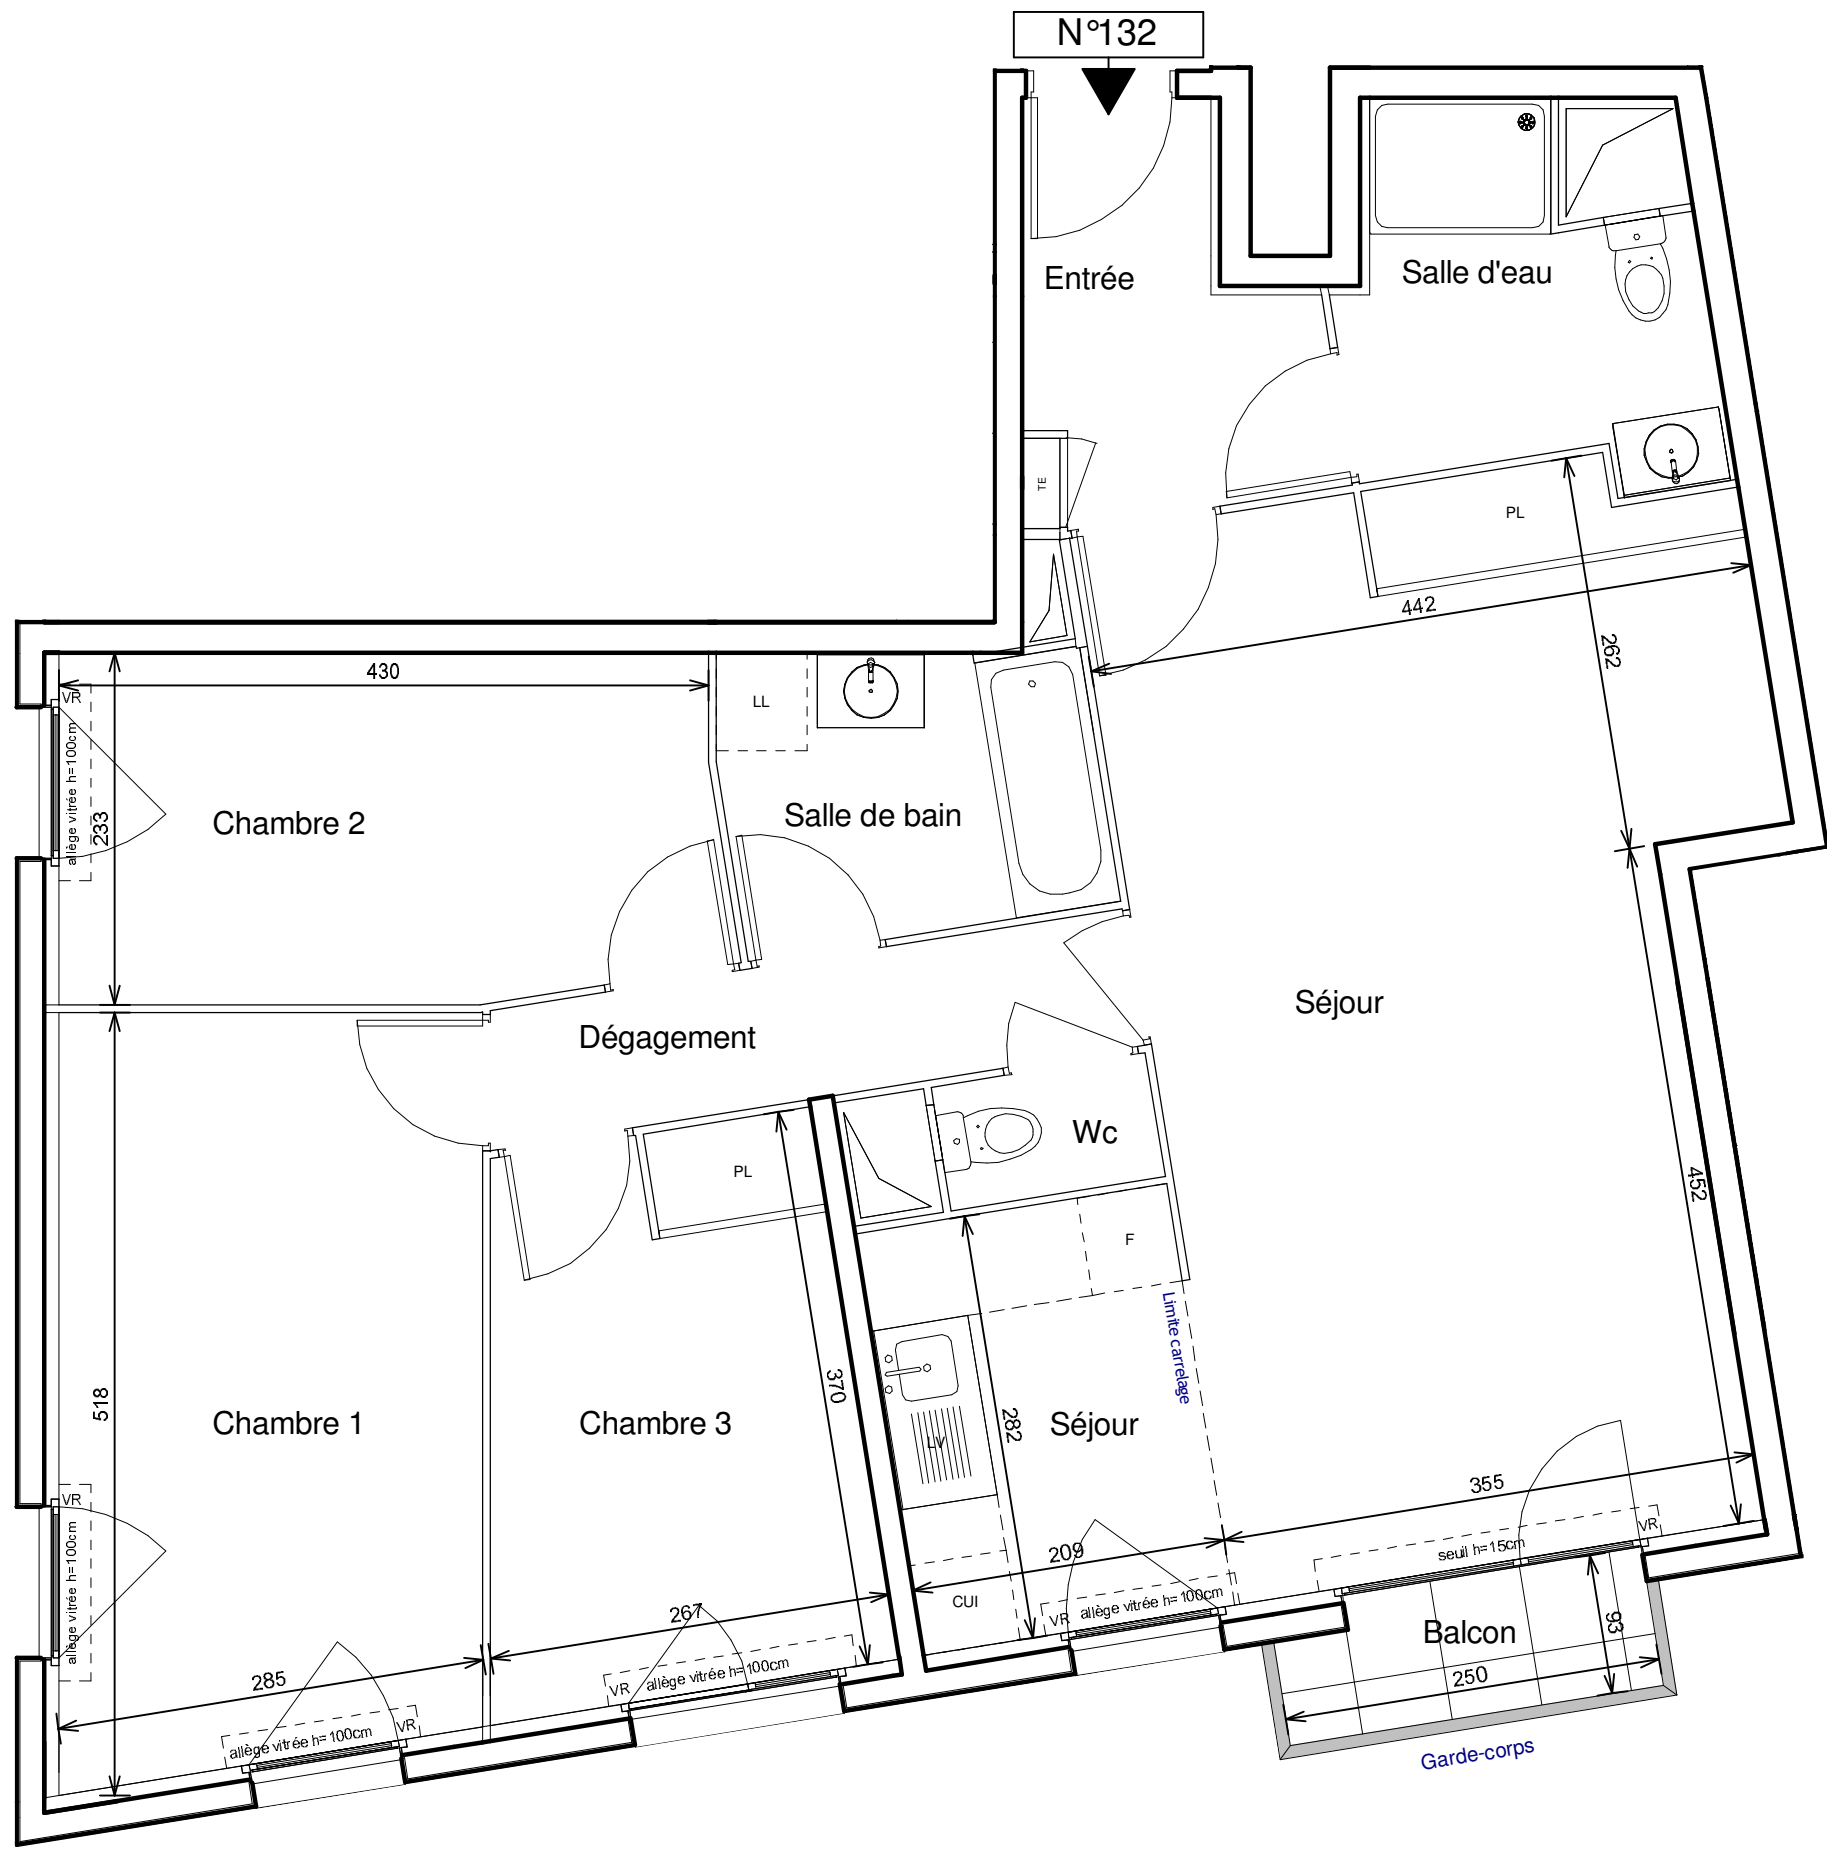

Entrée	4.4 m ²
Séjour	27.1 m ²
Séjour	5.9 m ²
Chambre 1	13.9 m ²
Chambre 2	10.0 m ²
Chambre 3	9.0 m ²
Salle d'eau	5.0 m ²
Salle de bain	4.6 m ²
Wc	1.2 m ²
Dégagement	3.9 m ²
SURFACE TOTALE HABITABLE	85.0 m²
Balcon	1.9 m ²
SURFACE TOTALE PRIVATIVE	86.9 m²

LEGENDE

EMPLACEMENTS ELEMENTS DE CUISINE :			
LL	LAVE-LINGE	CUI	BLOC CUISSON
LV	LAVE-VAISSELLE	F	REFRIGERATEUR
AV	ALLEGE VITREE	TE	TABLEAU ELECTRIQUE (GAINÉ TECHN. LOGEMENT / ETEL)
VR	VOLET ROULANT		
GC	GARDE-CORPS		
	FAUX-PLAFOND, SOFITTE		
	RETOMBEE DE POUTRE		

Hauteur sous plafond des pièces principales sauf mention particulière: 2.50 m

Echelle Date 24/04/17 Indice : 0

DES MODIFICATIONS SONT SUSCEPTIBLES D'ETRE APPORTEES A CE PLAN EN FONCTION DES NECESSITES TECHNIQUES OU REGLEMENTAIRES DE LA REALISATION, TANT EN CE QUI CONCERNE LES DIMENSIONS LIBRES, QUE L'EQUIPEMENT. LES SURFACES, LES HAUTEURS SOUS PLAFOND AINSI QUE LES HAUTEURS DE SEUILS OU D'ALLEGES INDIQUEES SONT APPROXIMATIVES. LES RETOMBES, SOFFITES, FAUX-PLAFONDS, TRAPPES DE VISITES, AINSI QUE L'EMPLACEMENT DES DESCENTES D'EAUX PLUVIALES, DES EQUIPEMENTS SANITAIRES NE SONT PAS TOUS FIGURES OU LE SONT A TITRE INDICATIF.