


RIVERSIDE

123 à 133 rue du Général Leclerc, 2 à 4 rue du Sergent Bobillot, 72 rue des Ecoles
 94000 CRETEIL

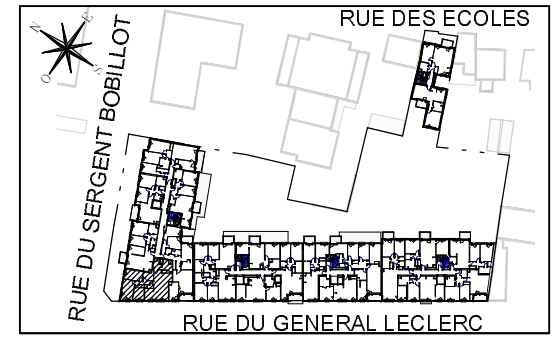


HALL Renoir Appartement de 4 pièces n° 112 au 1er étage

Entrée	4.4 m ²
Séjour	27.1 m ²
Cuisine	5.9 m ²
Chambre 1	13.9 m ²
Chambre 2	10.0 m ²
Chambre 3	9.0 m ²
Salle d'eau	5.0 m ²
Salle de bain	4.6 m ²
Wc	1.2 m ²
Dégagement	3.9 m ²
SURFACE TOTALE HABITABLE	85.0 m²

Niv trottoir: -3.44

Niv trottoir: -3.42

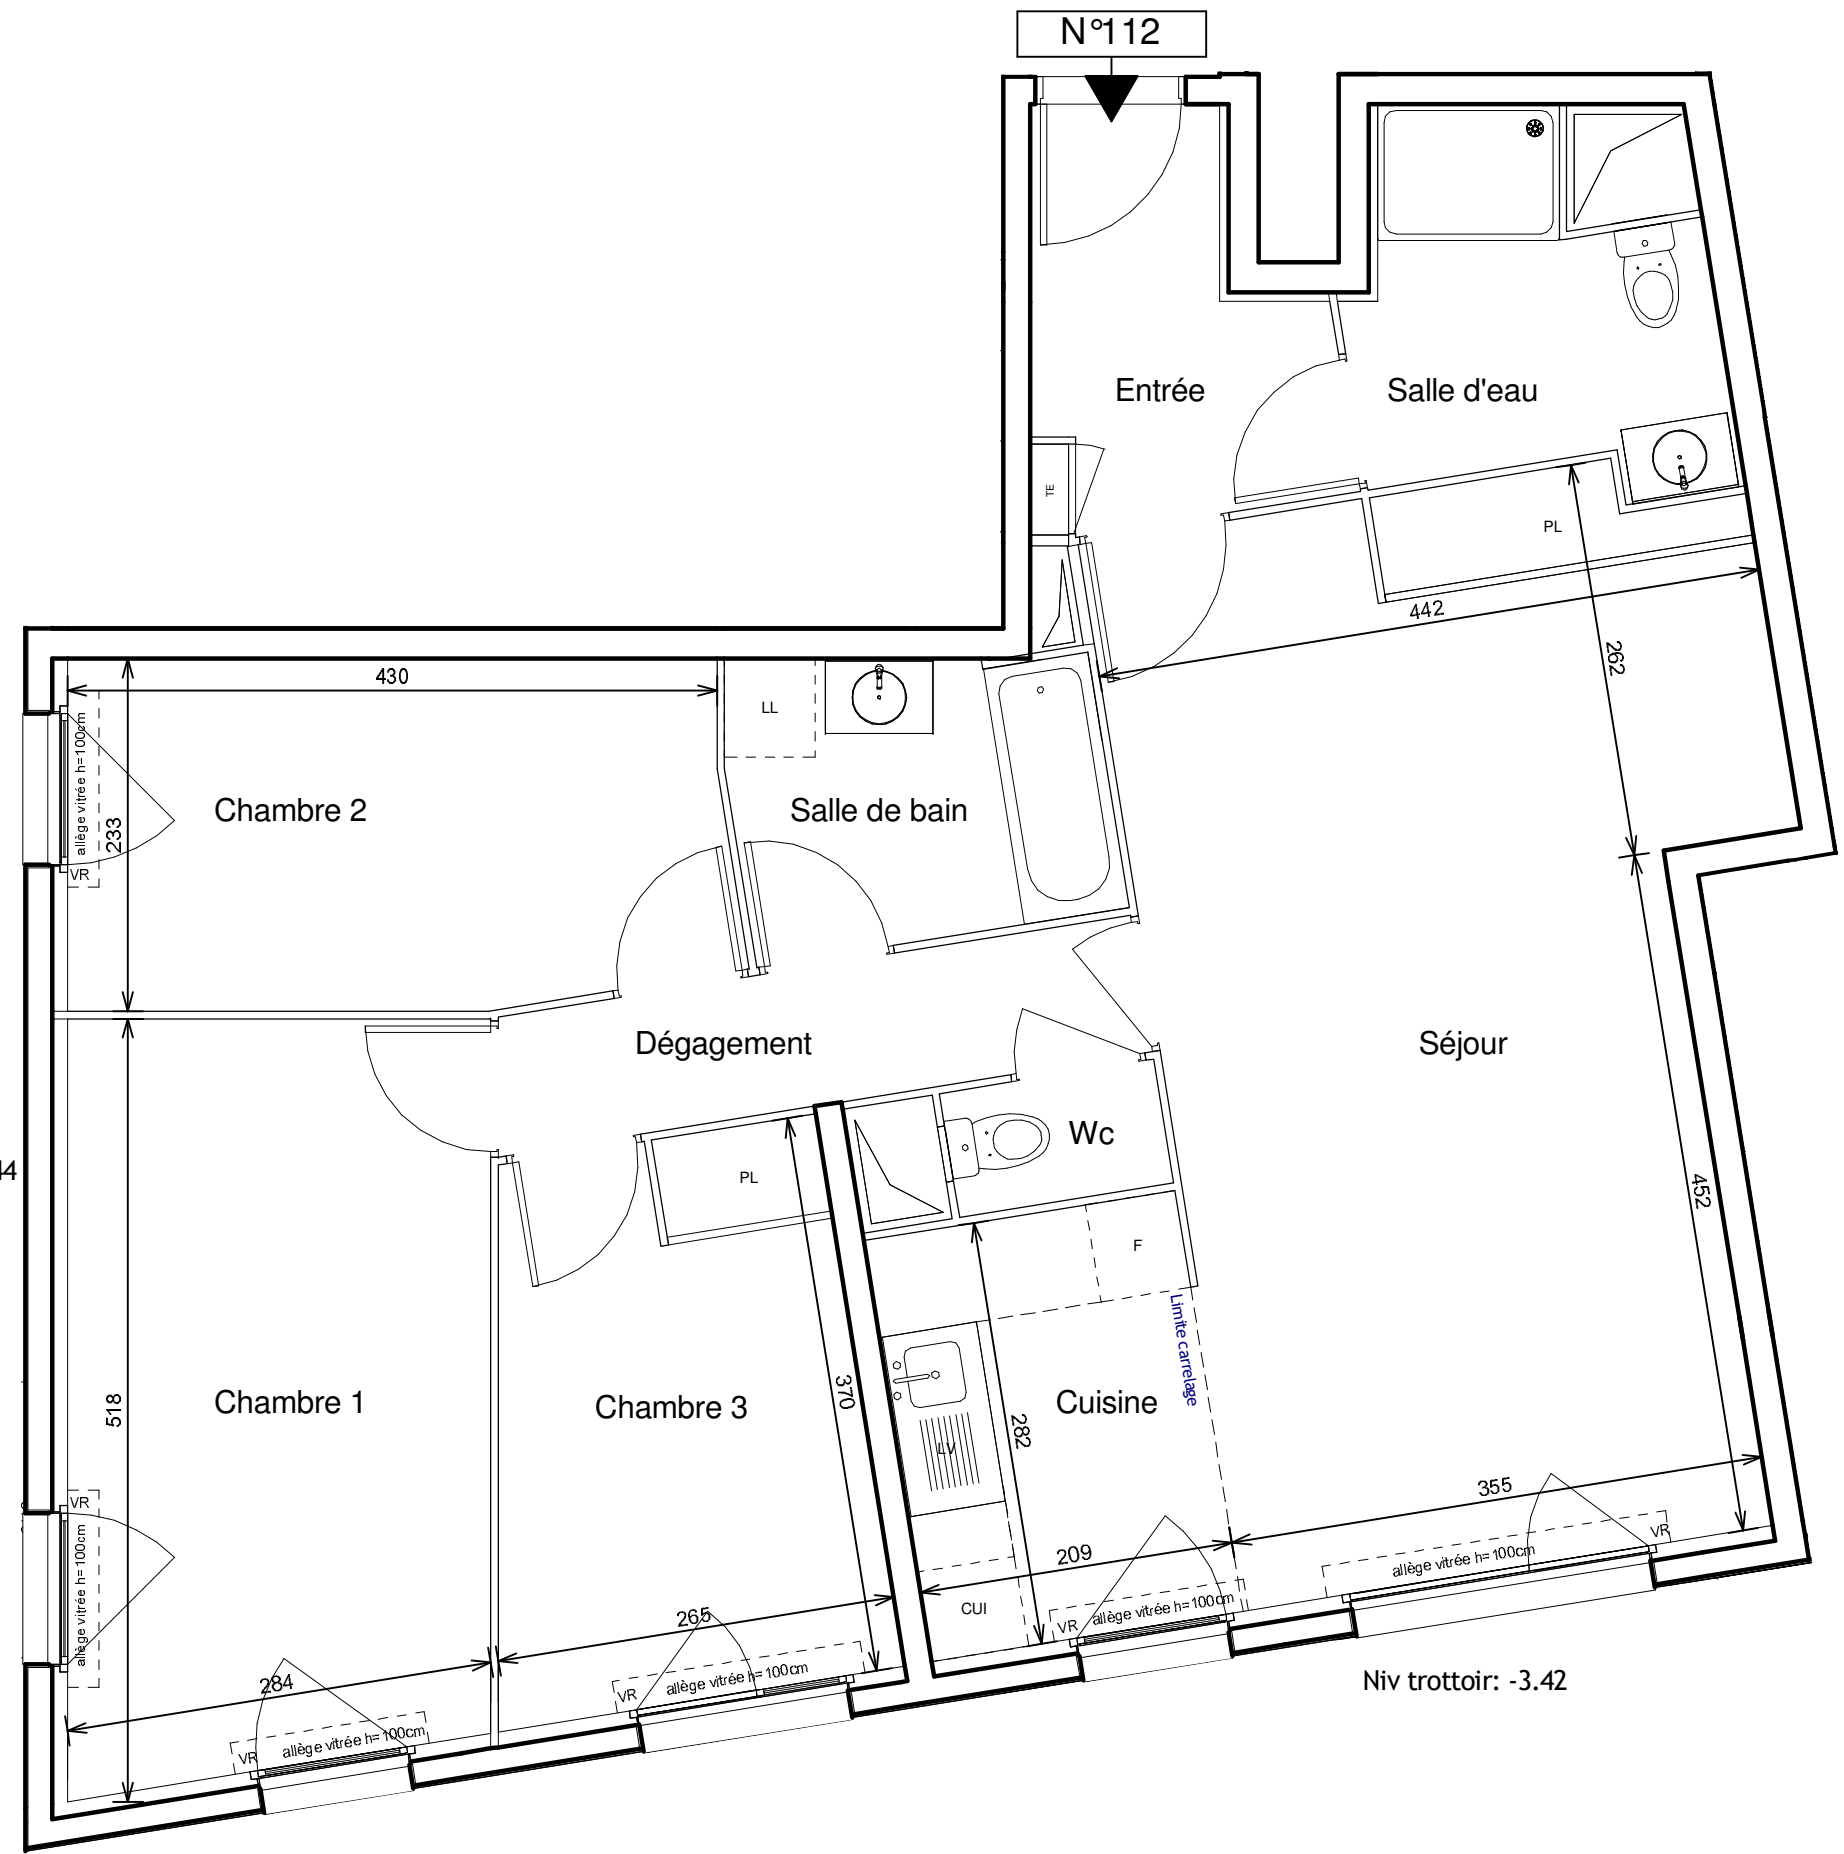

LEGENDE

EMPLACEMENTS ELEMENTS DE CUISINE :
 LL LAVE-LINGE CUI BLOC CUISSON
 LV LAVE-VAISSELLE F REFRIGERATEUR

AV ALLEGE VITREE TE TABLEAU ELECTRIQUE (GAINE TECHN. LOGEMENT / ETEL)
 VR VOLET ROULANT
 GC GARDE-CORPS

FAUX-PLAFOND, SOFITTE
 - - - - - RETOMBEE DE POUTRE

Hauteur sous plafond des pièces principales sauf mention particulière: 2.50 m

Echelle 0 0.5 1m Date 24/04/17 Indice : 0

DES MODIFICATIONS SONT SUSCEPTIBLES D'ETRE APPORTEES A CE PLAN EN FONCTION DES NECESSITES TECHNIQUES OU REGLEMENTAIRES DE LA REALISATION, TANT EN CE QUI CONCERNE LES DIMENSIONS LIBRES, QUE L'EQUIPEMENT. LES SURFACES, LES HAUTEURS SOUS PLAFOND AINSI QUE LES HAUTEURS DE SEUILS OU D'ALLEGES INDIQUEES SONT APPROXIMATIVES. LES RETOMBES, SOFITTES, FAUX-PLAFONDS, TRAPPES DE VISITES, AINSI QUE L'EMPLACEMENT DES DESCENTES D'EAUX PLUVIALES, DES EQUIPEMENTS SANITAIRES NE SONT PAS TOUS FIGURES OU LE SONT A TITRE INDICATIF.