

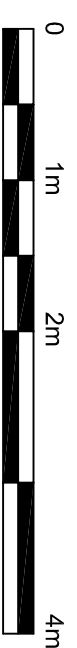


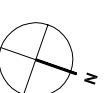

EIFFAGE

IMMOBILIER

Duplex | niveau bas

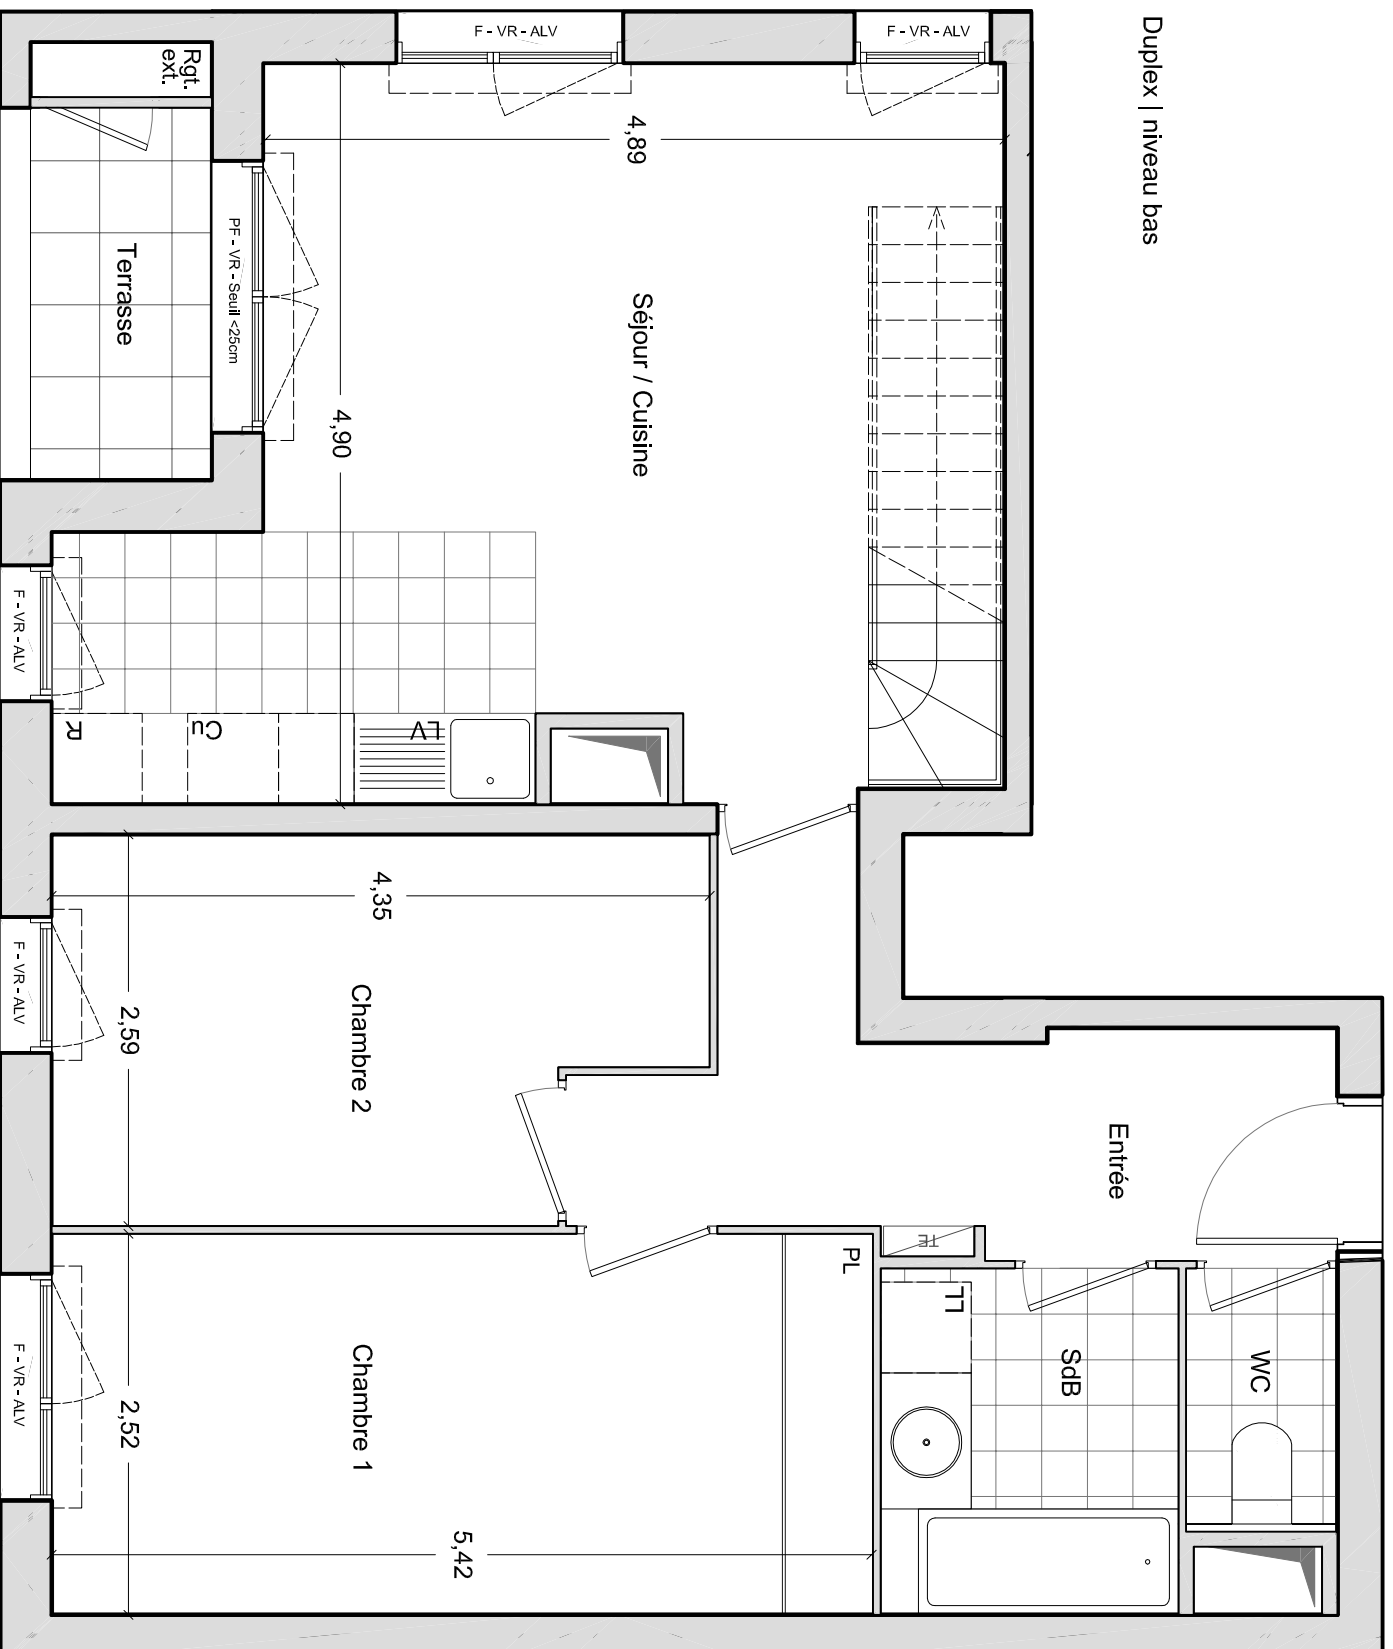

Les surfaces, cotes, gaines, retombées, soffites et faux-plafond ainsi que l'emplacement des sanitaires ne sont pas tous figurés ou le sont à titre indicatif. Des modifications sont susceptibles d'être apportées à ce plan en fonction des impératifs administratifs, des contraintes techniques de conception et de tolérances d'exécution, tant en ce qui concerne les dimensions libres que les équipements et réseaux divers, les appareillages sanitaires et électriques. Seuls seront fournis les équipements figurants sur le descriptif en annexe de l'acte de vente.

L'Eco Quartier
des
Portes d'Orly

La Venelle des Cerisiers

Chevilly-Larue


17 Rue Elisée Reclus

Appartement C11 1er étage
4 PIECES - Duplex 2ème étage

Entrée	8.1 m ²
Séjour / Cuisine	23.1 m ²
Chambre 1	13.7 m ²
Chambre 2	10.2 m ²
Chambre 3	12.0 m ²
SdB	4.5 m ²
Wc	1.7 m ²
SDE	3.2 m ²
Pallier	0.9 m ²

Loggia	3.0 m ²
Terrasse	16.0 m ²
Rangement extérieur	0.4 m ²
TOTAL	77.4 m²

PLAN DE
REPERAGE

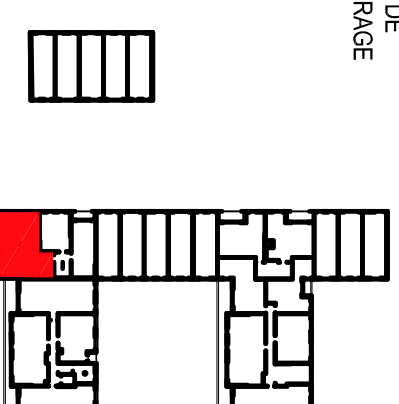


LEGENDE

	Tableau Electrique		Soffite : hsp 2,15 env.
	Fenêtre		Placard
	Porte-fenêtre		Cuisson
	PF		Réfrigérateur
	ALV		Lave-Vaisselle
	VR		Lave-Linge

INDICE : A DATE: 6 février 2018

Duplex | niveau haut

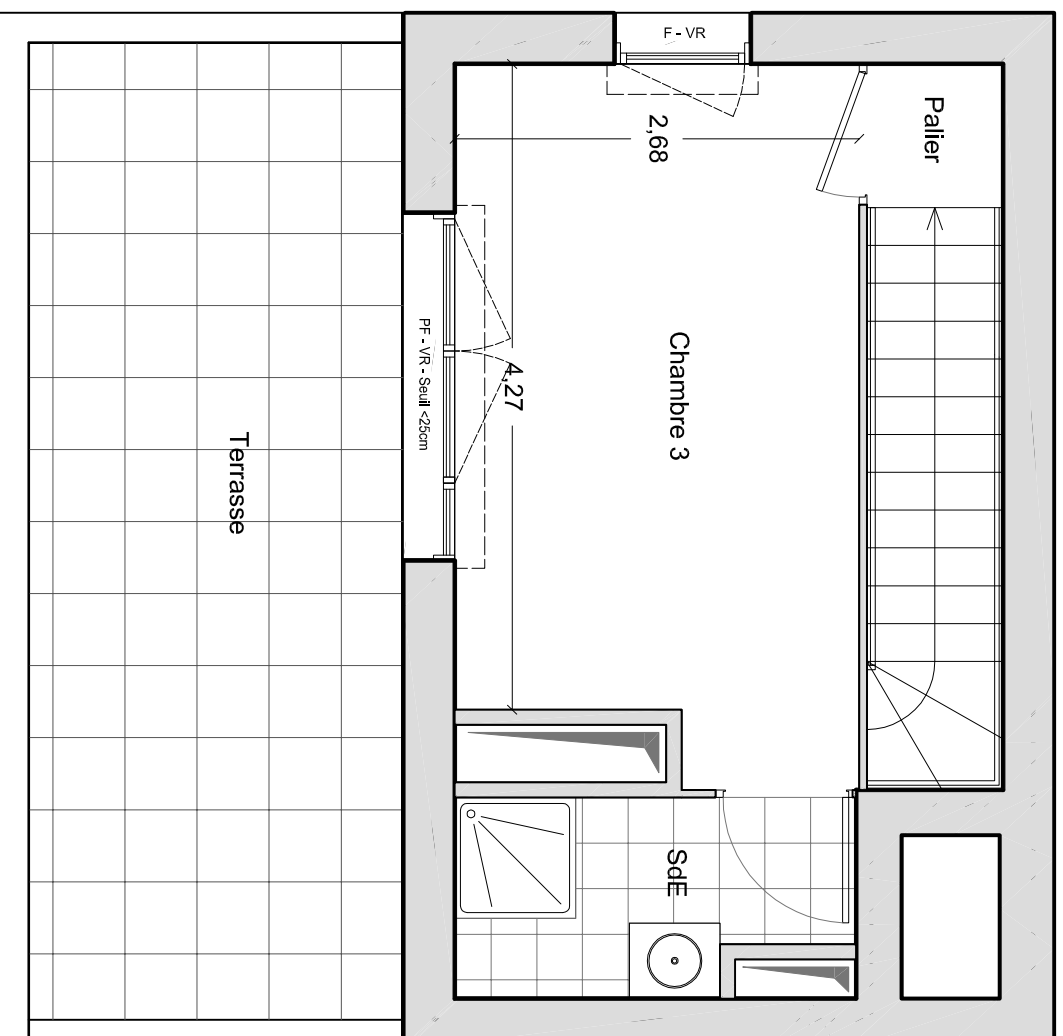

Les surfaces, cotes, gaines, retombées, soffites et faux-plafond ainsi que l'emplacement des sanitaires ne sont pas tous figurés ou le sont à titre indicatif. Des modifications sont susceptibles d'être apportées à ce plan en fonction des impératifs administratifs, des contraintes techniques de conception et de tolérances d'exécution, tant en ce qui concerne les dimensions libres que les équipements et réseaux divers, les appareillages sanitaires et électriques. Seuls seront fournis les équipements figurants sur le descriptif en annexe de l'acte de vente.

L'Eco Quartier
des
Portes d'Orly

La Venelle des Cerisiers

Chevilly-Larue
17 Rue Elisée Reclus


Appartement C11 1er étage
4 PIECES - Duplex 2ème étage

Entrée	8.1 m ²
Séjour / Cuisine	23.1 m ²
Chambre 1	13.7 m ²
Chambre 2	10.2 m ²
Chambre 3	12.0 m ²
SdB	4.5 m ²
Wc	1.7 m ²
SdE	3.2 m ²
Palier	0.9 m ²

TOTAL 77.4 m²

Loggia	3.0 m ²
Terrasse	16.0 m ²
Rangement extérieur	0.4 m ²

PLAN DE
REPERAGE

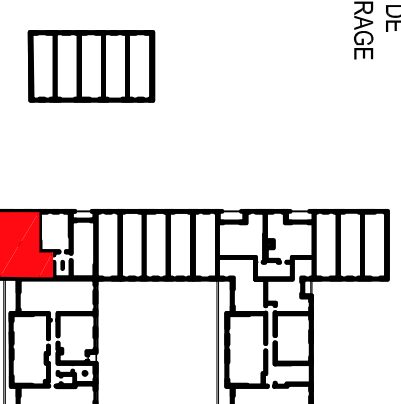

LEGENDE

Tableau Electrique	Soffite : hsp 2,15 env.
Fenêtre	Placard
Porte-fenêtre	Cuisson
ALV Allège Vitée	Réfrigérateur
VR Volet Roulant	LV Lave-Vaisselle
	LL Lave-Linge

INDICE : A DATE: 6 février 2018