


BEL  
RIZONTE

PLANS BÂTIMENT  
B

4 LOTS

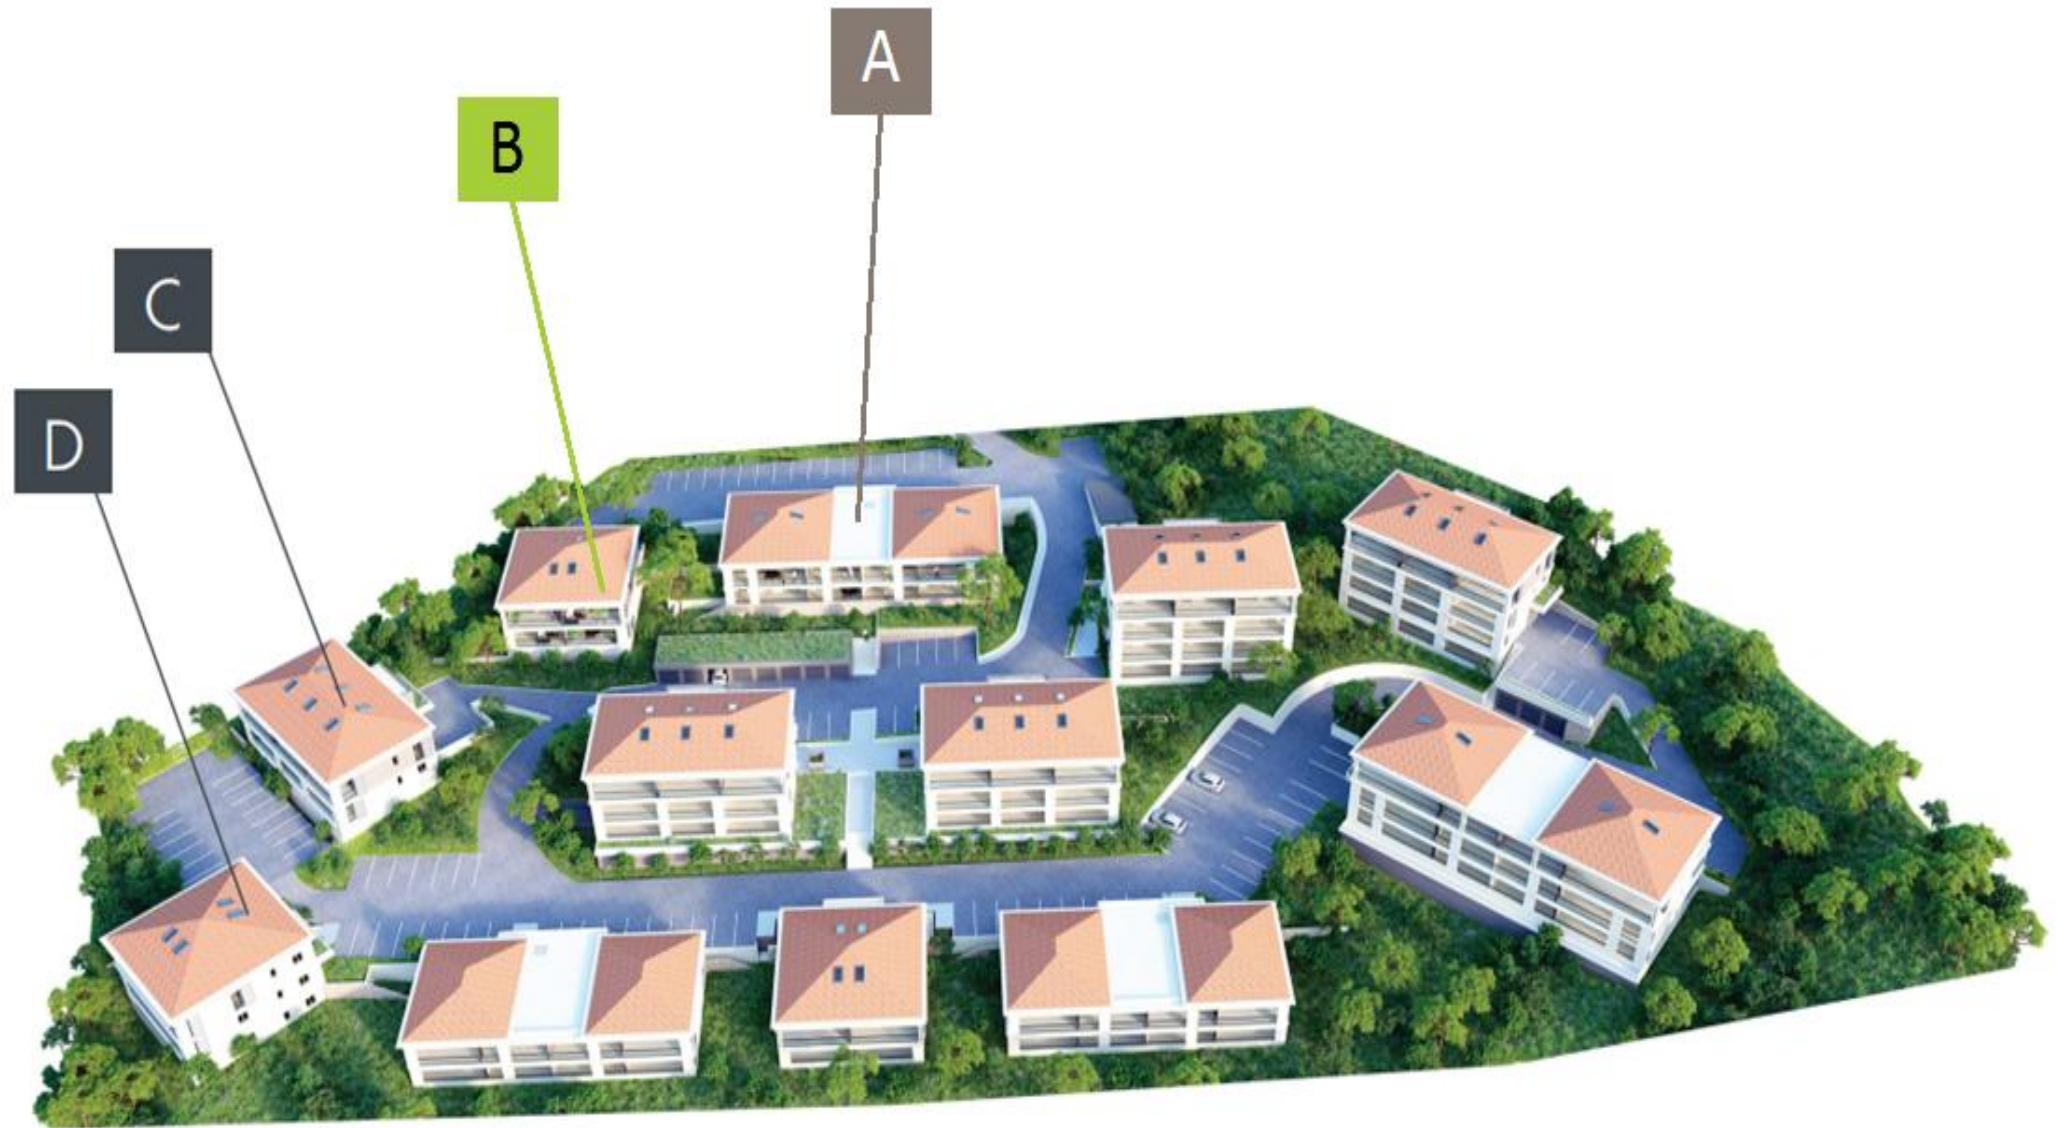

# BÂTIMENT B



Localisation façade



Repérage

**340 000 Euros \***

1 place de Parking inclus - Hors frais de notaire

La société se réserve le droit d'apporter des modifications à ce plan en fonction des nécessités techniques et administratives, tant en ce qui concerne les dimensions que l'équipement. Les surfaces sont indicatives. Les retombées, soffites et faux-plafonds ne sont pas figurés. Les côtes et les surfaces données le sont sous réserve des impératifs de construction et de tolérance d'exécution.



BEL  
**RIZONTE**  
PLAN DE VENTE

**LOT B 03** | **R+1** | **T3**

TYPE : T3 - 66,30 m<sup>2</sup>

Séjour/cuisine	29,40 m <sup>2</sup>
Cellier	2,00 m <sup>2</sup>
Degts	2,50 m <sup>2</sup>
Chambre 1	12,90 m <sup>2</sup>
Chambre 2	12,00 m <sup>2</sup>
Salle de bain	5,60 m <sup>2</sup>
WC	1,90 m <sup>2</sup>
<b>SURFACE HABITABLE</b>	<b>66,30 m<sup>2</sup></b>
TERRASSE	22,20 m <sup>2</sup>
<b>SURFACE TOTALE</b>	<b>88,50 m<sup>2</sup></b>
PARKING N° :	

ENAIM

TRANSACTION • LOCATION • SYNDIC • ESTIMATION

**Coti Immobilier**

Vos projets avec sérénité

Tél. : 04.95.500.500  
www.cotiimmobilier.com

4, rue Camille Perrot  
20110 PROPRIANO  
Fax : 04.95.501.112  
www.cotiimmobilier.com