


GREEN LANE


35 RUE DE BENFLEET
93230 ROMAINVILLE

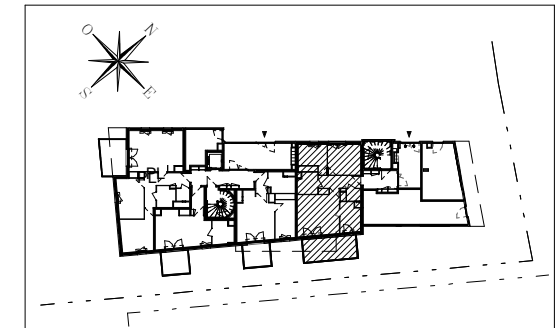

HALL WINDOW

Appartement de 3 pièces
n°G1001 au Rez-de-jardin

ENTREE	6,73 m ²
SEJOUR	20,51 m ²
CUISINE	6,57 m ²
CHAMBRE 1	11,34 m ²
CHAMBRE 2	9,22 m ²
SALLE DE BAIN	4,82 m ²
WC	1,99 m ²
SURFACE TOTALE HABITABLE	61,18 m²
TERRASSE	13,52 m ²
SURFACE TOTALE EXTERIEURE	13,52 m²
SURFACE TOTALE PRIVATIVE	74,70 m²

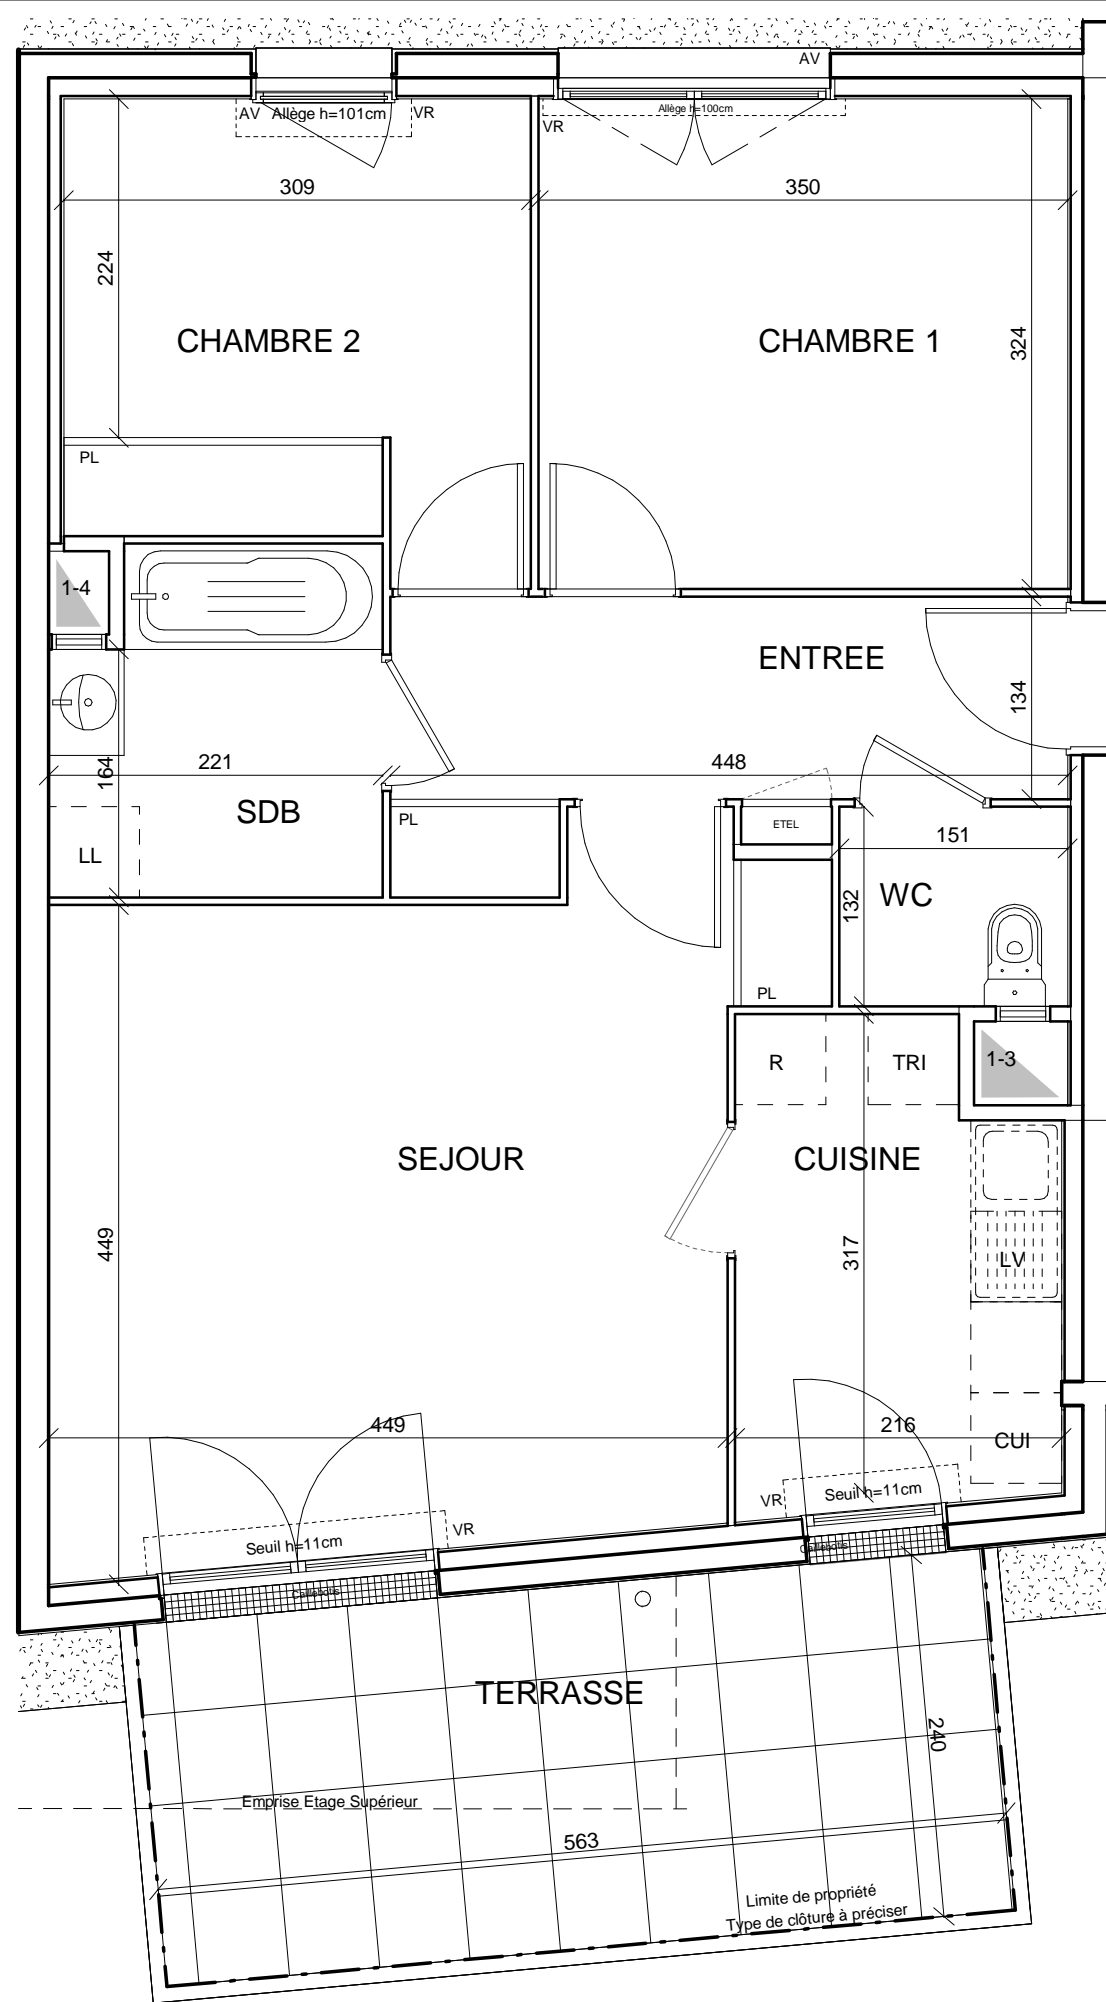

◀ N°G1001

LEGENDE

EMPLACEMENT DES ELEMENTS DE CUISINE :

LL LAVE LINGE CUI BLOC CUISSON
LV LAVE VAISSELLE R REFRIGERATEUR
TRI TRI SELECTIF

AV ALLEGE VITREE ETEL TABLEAU ELECTRIQUE
(GAINE TECHN. LOGEMENT)
VR VOLET ROULANT GC GARDE-CORPS

FAUX-PLAFOND, SOFFITE

RETOMBEE DE POUTRE

Hauteur sous plafond des pièces principales, sauf mention particulière : 2.50m

0 0,5 1m	Date 02/05/17	Indice : 2
----------	------------------	------------



DES MODIFICATIONS SONT SUSCEPTIBLES D'ETRE APPORTEES A CE PLAN EN FONCTION DES NECESSITES TECHNIQUES OU REGLEMENTAIRES DE LA REALISATION, TANT EN CE QUI CONCERNE LES DIMENSIONS LIBRES, QUE L'EQUIPEMENT. LES SURFACES, LES HAUTEURS SOUS PLAFOND AINSI QUE LES HAUTEURS DE SEUILS OU D'ALLEGES INDIQUEES SONT APPROXIMATIVES. LES RETOMBES, SOFFITES, FAUX-PLAFONDS, TRAPPES DE VISITE, AINSI QUE L'EMPLACEMENT DES DESCENTES D'EAUX PLUVIALES ET DES EQUIPEMENTS SANITAIRES NE SONT PAS TOUS FIGURES OU LE SONT A TITRE INDICATIF.