


GREEN LANE


35 RUE DE BENFLEET
93230 ROMAINVILLE

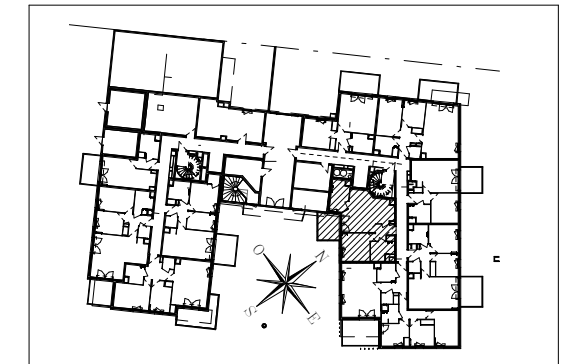

HALL SIGNAL

Appartement de 2 pièces alcôve
n°A2006 au Rez-de-Jardin

ENTREE	4,48 m ²
SEJOUR/CUISINE	23,47 m ²
CHAMBRE	11,93 m ²
ALCÔVE	7,56 m ²
SALLE DE BAINS	5,74 m ²
SURFACE TOTALE HABITABLE	53,18 m²
TERRASSE	7,83 m ²
SURFACE TOTALE EXTERIEURE	7,83 m²
SURFACE TOTALE PRIVATIVE	61,01 m²

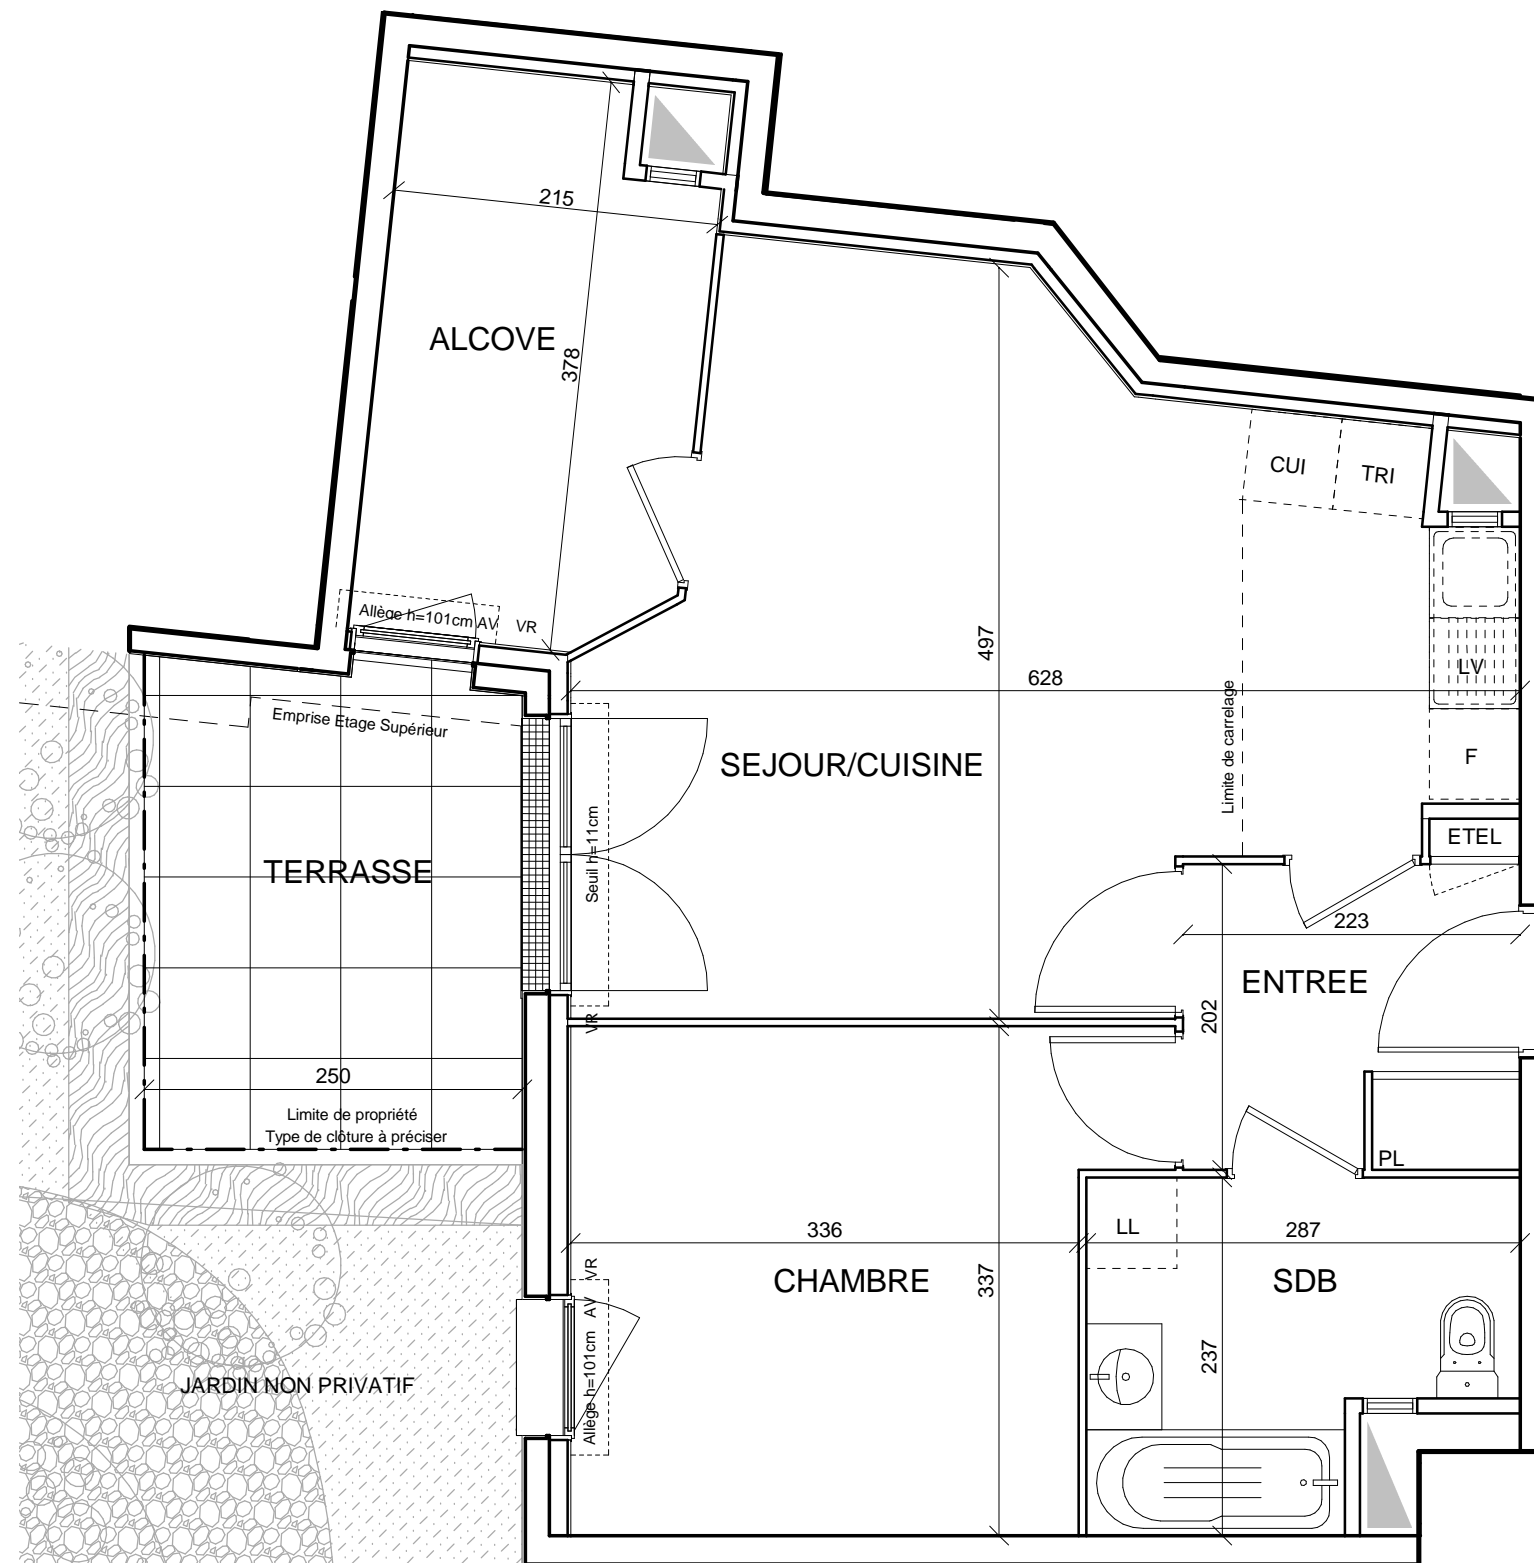

◀ N°A2006

LEGENDE

EMPLACEMENT DES ELEMENTS DE CUISINE :

LL	LAVE LINGE	CUI	BLOC CUISSON
LV	LAVE VAISSELLE	F	REFRIGERATEUR
TRI	TRI SELECTIF		

AV	ALLEGE VITREE	ETEL	TABLEAU ELECTRIQUE (GAINE TECHN. LOGEMENT)
VR	VOLET ROULANT	GC	GARDE-CORPS

▨ FAUX-PLAFOND, SOFFITE

--- RETOMBEE DE POUTRE

Hauteur sous plafond des pièces principales, sauf mention particulière : 2.60m

0	0,5	1m	Date	Indice : A
			02/05/2017	

DES MODIFICATIONS SONT SUSCEPTIBLES D'ETRE APPORTEES A CE PLAN EN FONCTION DES NECESSITES TECHNIQUES OU REGLEMENTAIRES DE LA REALISATION, TANT EN CE QUI CONCERNE LES DIMENSIONS LIBRES, QUE L'EQUIPEMENT. LES SURFACES, LES HAUTEURS SOUS PLAFOND AINSI QUE LES HAUTEURS DE SEUILS OU D'ALLEGES INDIQUEES SONT APPROXIMATIVES. LES RETOMBES, SOFFITES, FAUX-PLAFONDS, TRAPPES DE VISITE, AINSI QUE L'EMPLACEMENT DES DESCENTES D'EAUX PLOUVIALES ET DES EQUIPEMENTS SANITAIRES NE SONT PAS TOUS FIGURES OU LE SONT A TITRE INDICATIF.