


BEL
RIZONTE

PLANS BÂTIMENT
A

12 LOTS

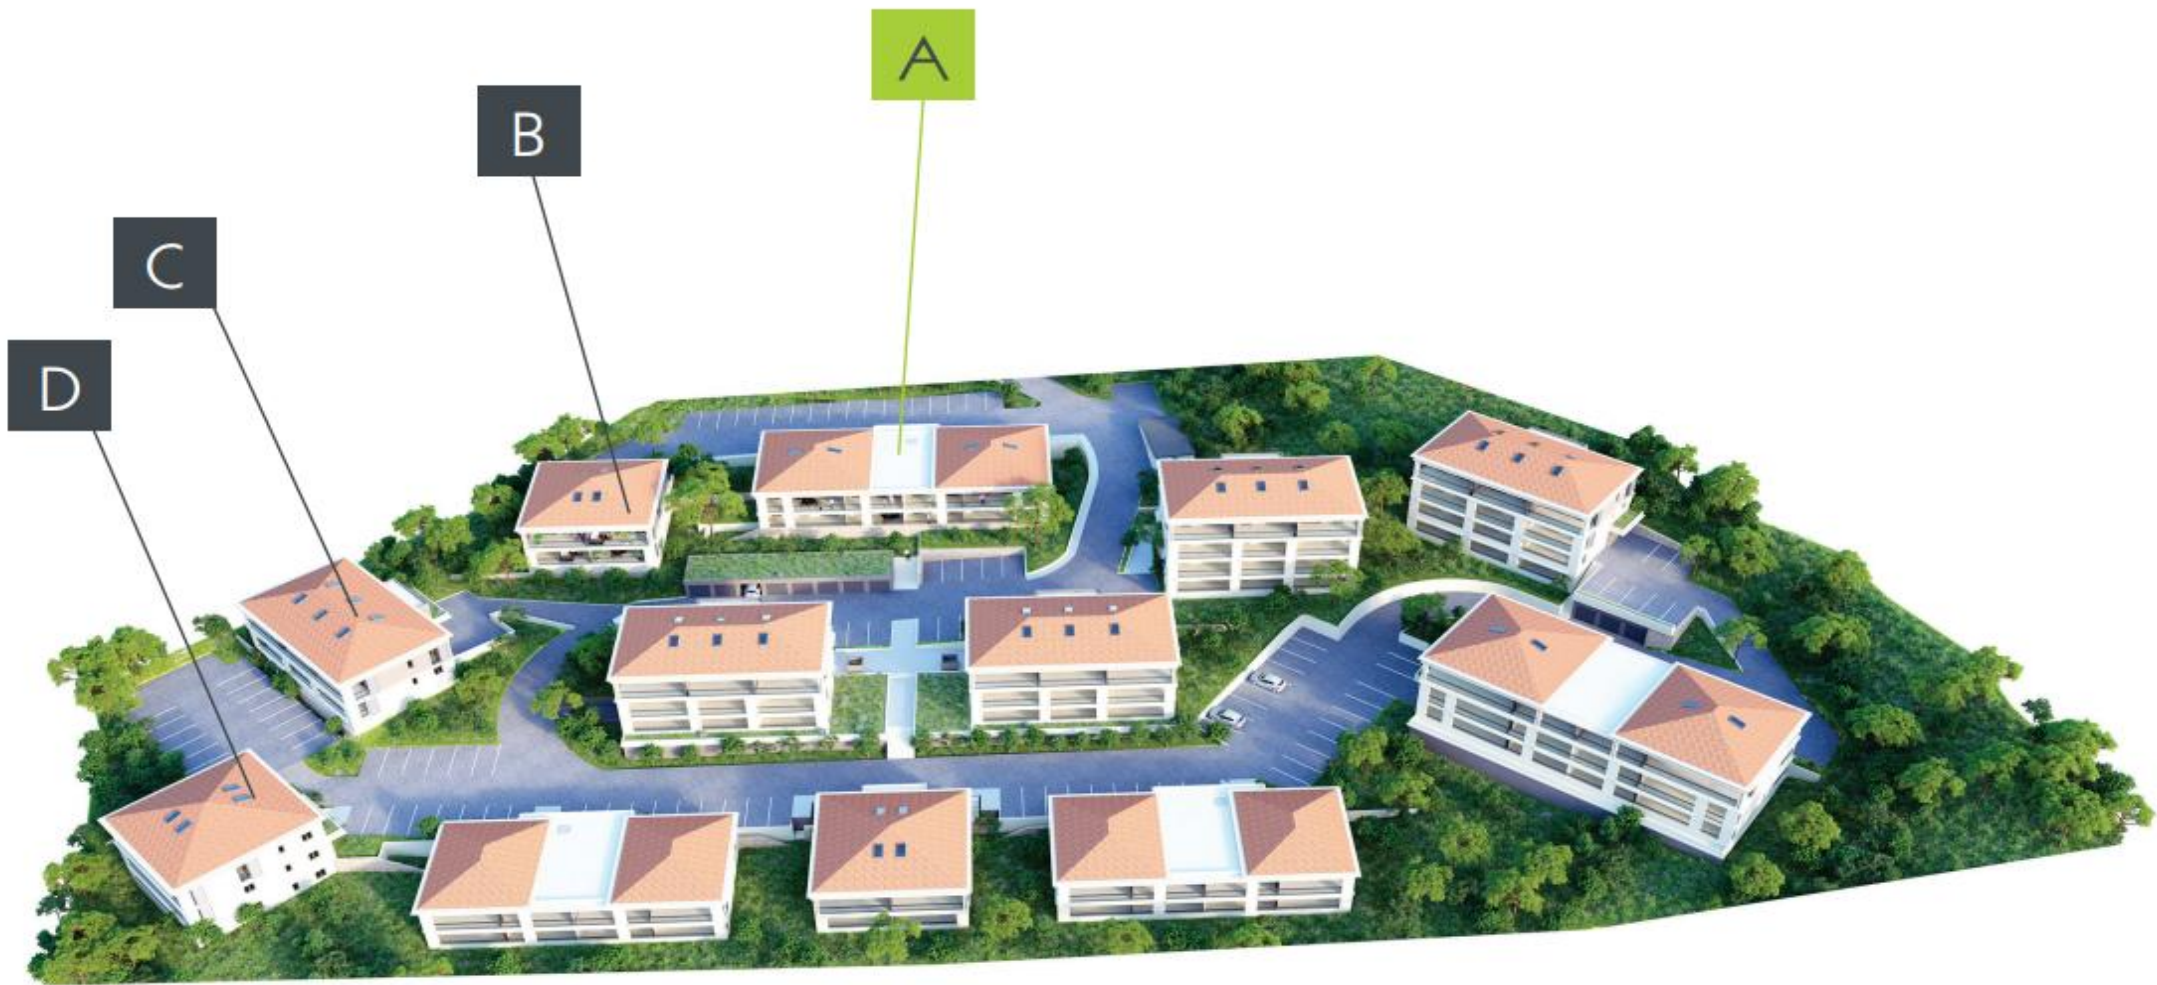


BÂTIMENT A



Localisation façade



Repérage

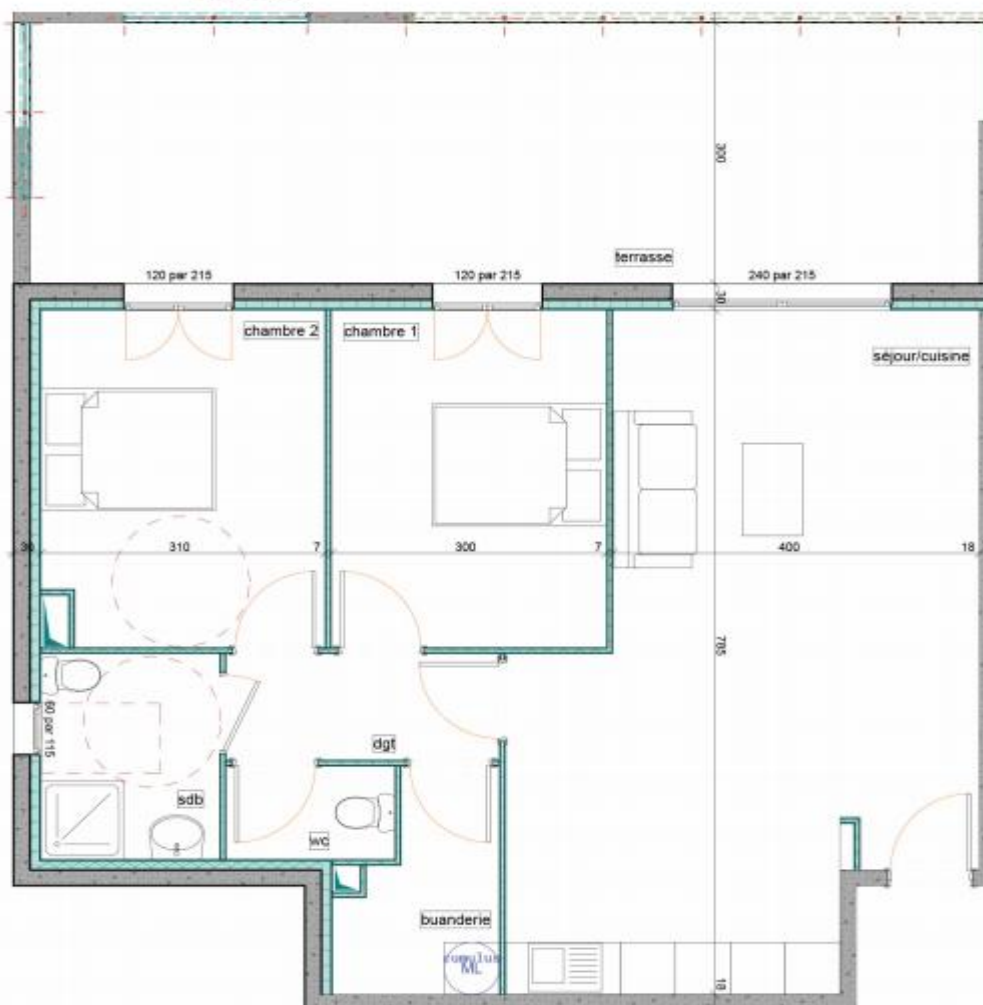

310 000 Euros *

1 place de Parking inclus - Hors frais de notaire

La société se réserve le droit d'apporter des modifications à ce plan en fonction des nécessités techniques et administratives, tant en ce qui concerne les dimensions que l'équipement. Les surfaces sont indicatives. Les retombées, soffites et faux-plafonds ne sont pas figurés. Les côtes et les surfaces données le sont sous réserve des impératifs de construction et de tolérance d'exécution.

Document de PRE-VENTE, non contractuel

BEL RIZONTE PLAN DE VENTE



LOT A 02 | RDC | T3

TYPE : T3 - 71,70 m²

Séjour/cuisine	33,80 m ²
Cellier/Buanderie	2,00 m ²
Degts	3,90 m ²
Chambre 1	11,70 m ²
Chambre 2	11,90 m ²
Salle de bain	4,70 m ²
WC	2,00 m ²

SURFACE HABITABLE 71,70 m²

TERRASSE 31,20 m²

SURFACE TOTALE 102,90 m²

PARKING N° :

FNAIM

TRANSACTION • LOCATION • SYNDIC • ESTIMATION

Coti Immobilier

Vos projets avec sérénité

Tél. : 04.95.500.500
www.cotiimmobilier.com

4, rue Cavalle Pietro
30100 PROPRIANO
Tél. : 04 95 501 112
www.cotiimmobilier.com