


LOGEMENT n°304 P4	
NIVEAU 3	
	m ²
Séjour – cuisine	32.05
Chambre 1	16.05
Dressing	3.36
SdB 1	4.51
Chambre 2	12.54
Chambre 3	11.00
SdB 2	6.43
WC	2.40
Entrée	6.06
Dégt	4.08
TOTAL Habitable	98.48
Terrasse	13.40

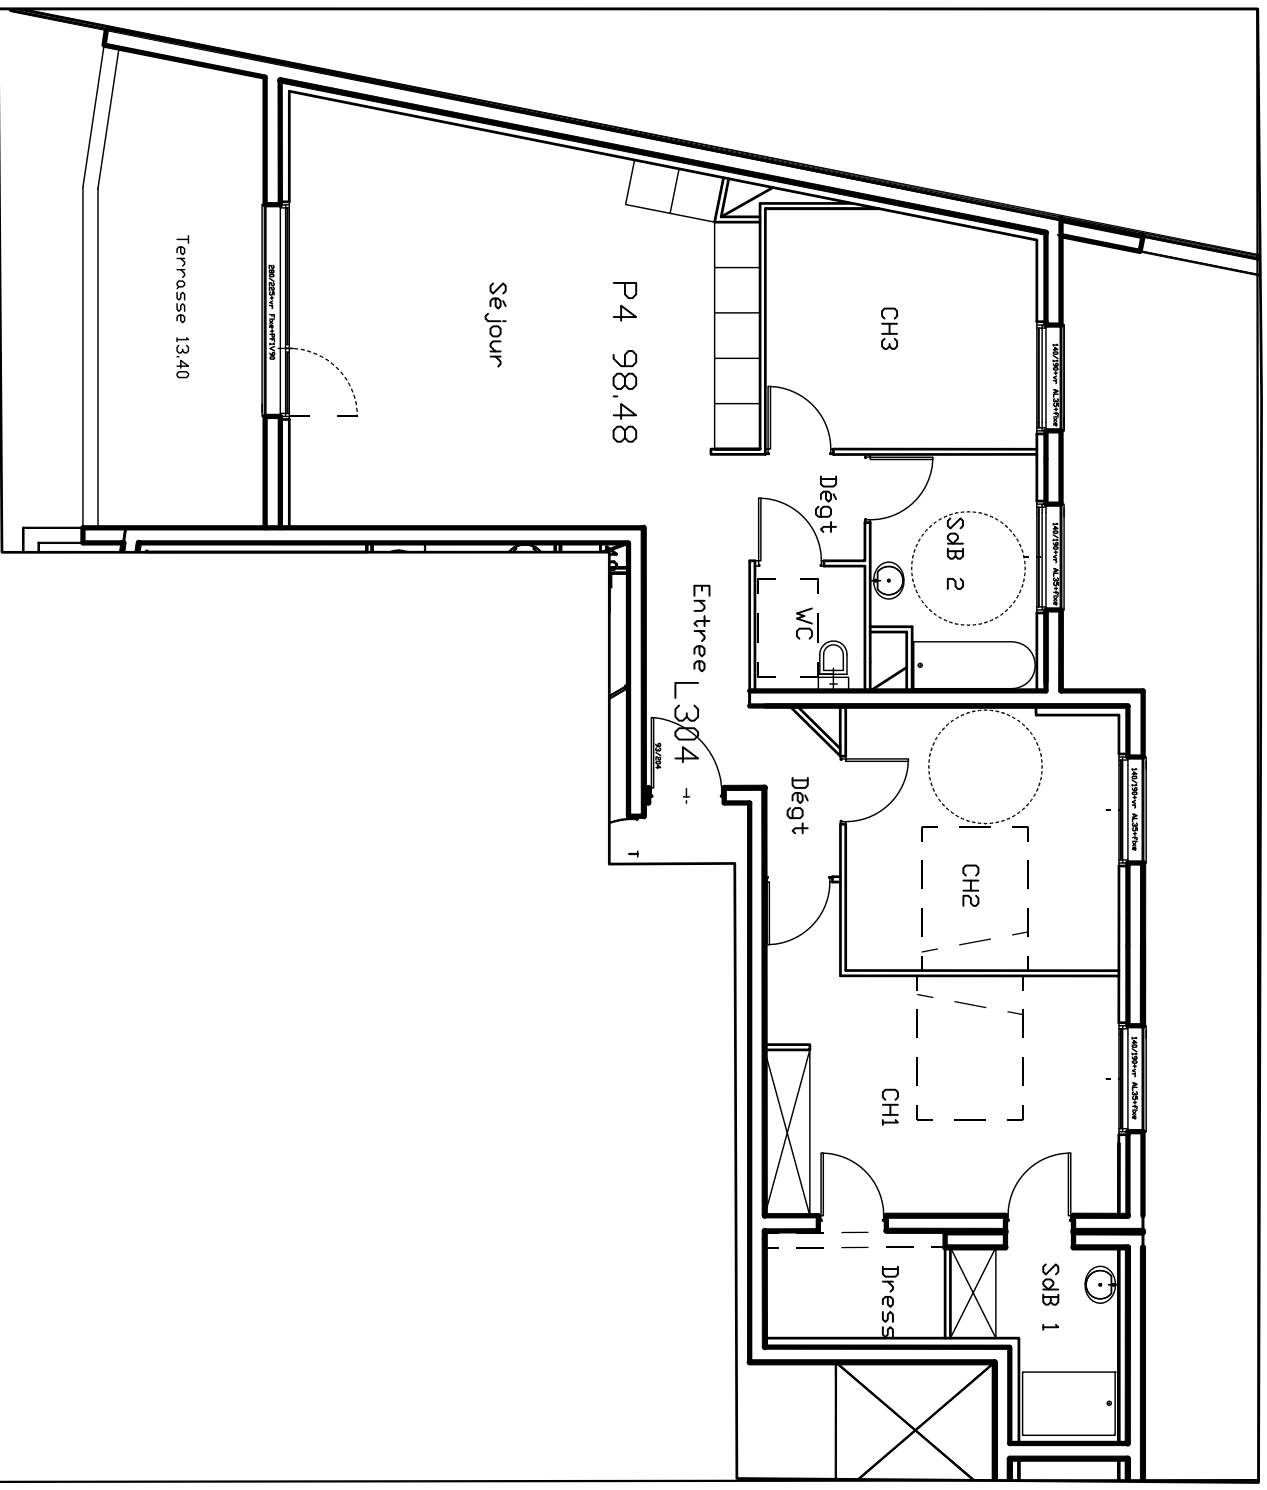

18 Logts - Résidence Du CAPOUCHINE		
17, rue Roger Sabatier - 30900 NIMES		
Agence d'Architecture et d'Urbanisme AOA Bruno OUVIER Architecte DPLG - NIMES	Echelle 1/100 Documents non contractuels	SEP Le Clos des Pins 306, Rue des Pélitcans 30900 NIMES