



ÉLIXIR

2-10 Rue Félix Faure
92700 - COLOMBES

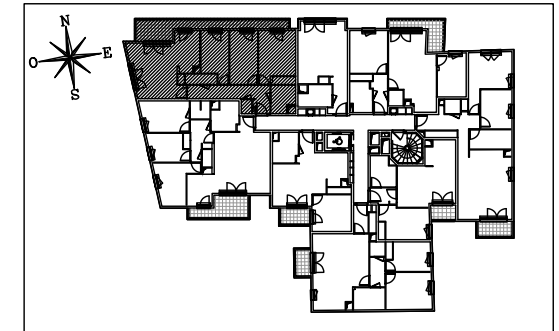

Appartement de 4 pièces
n° 135 au 3ème étage

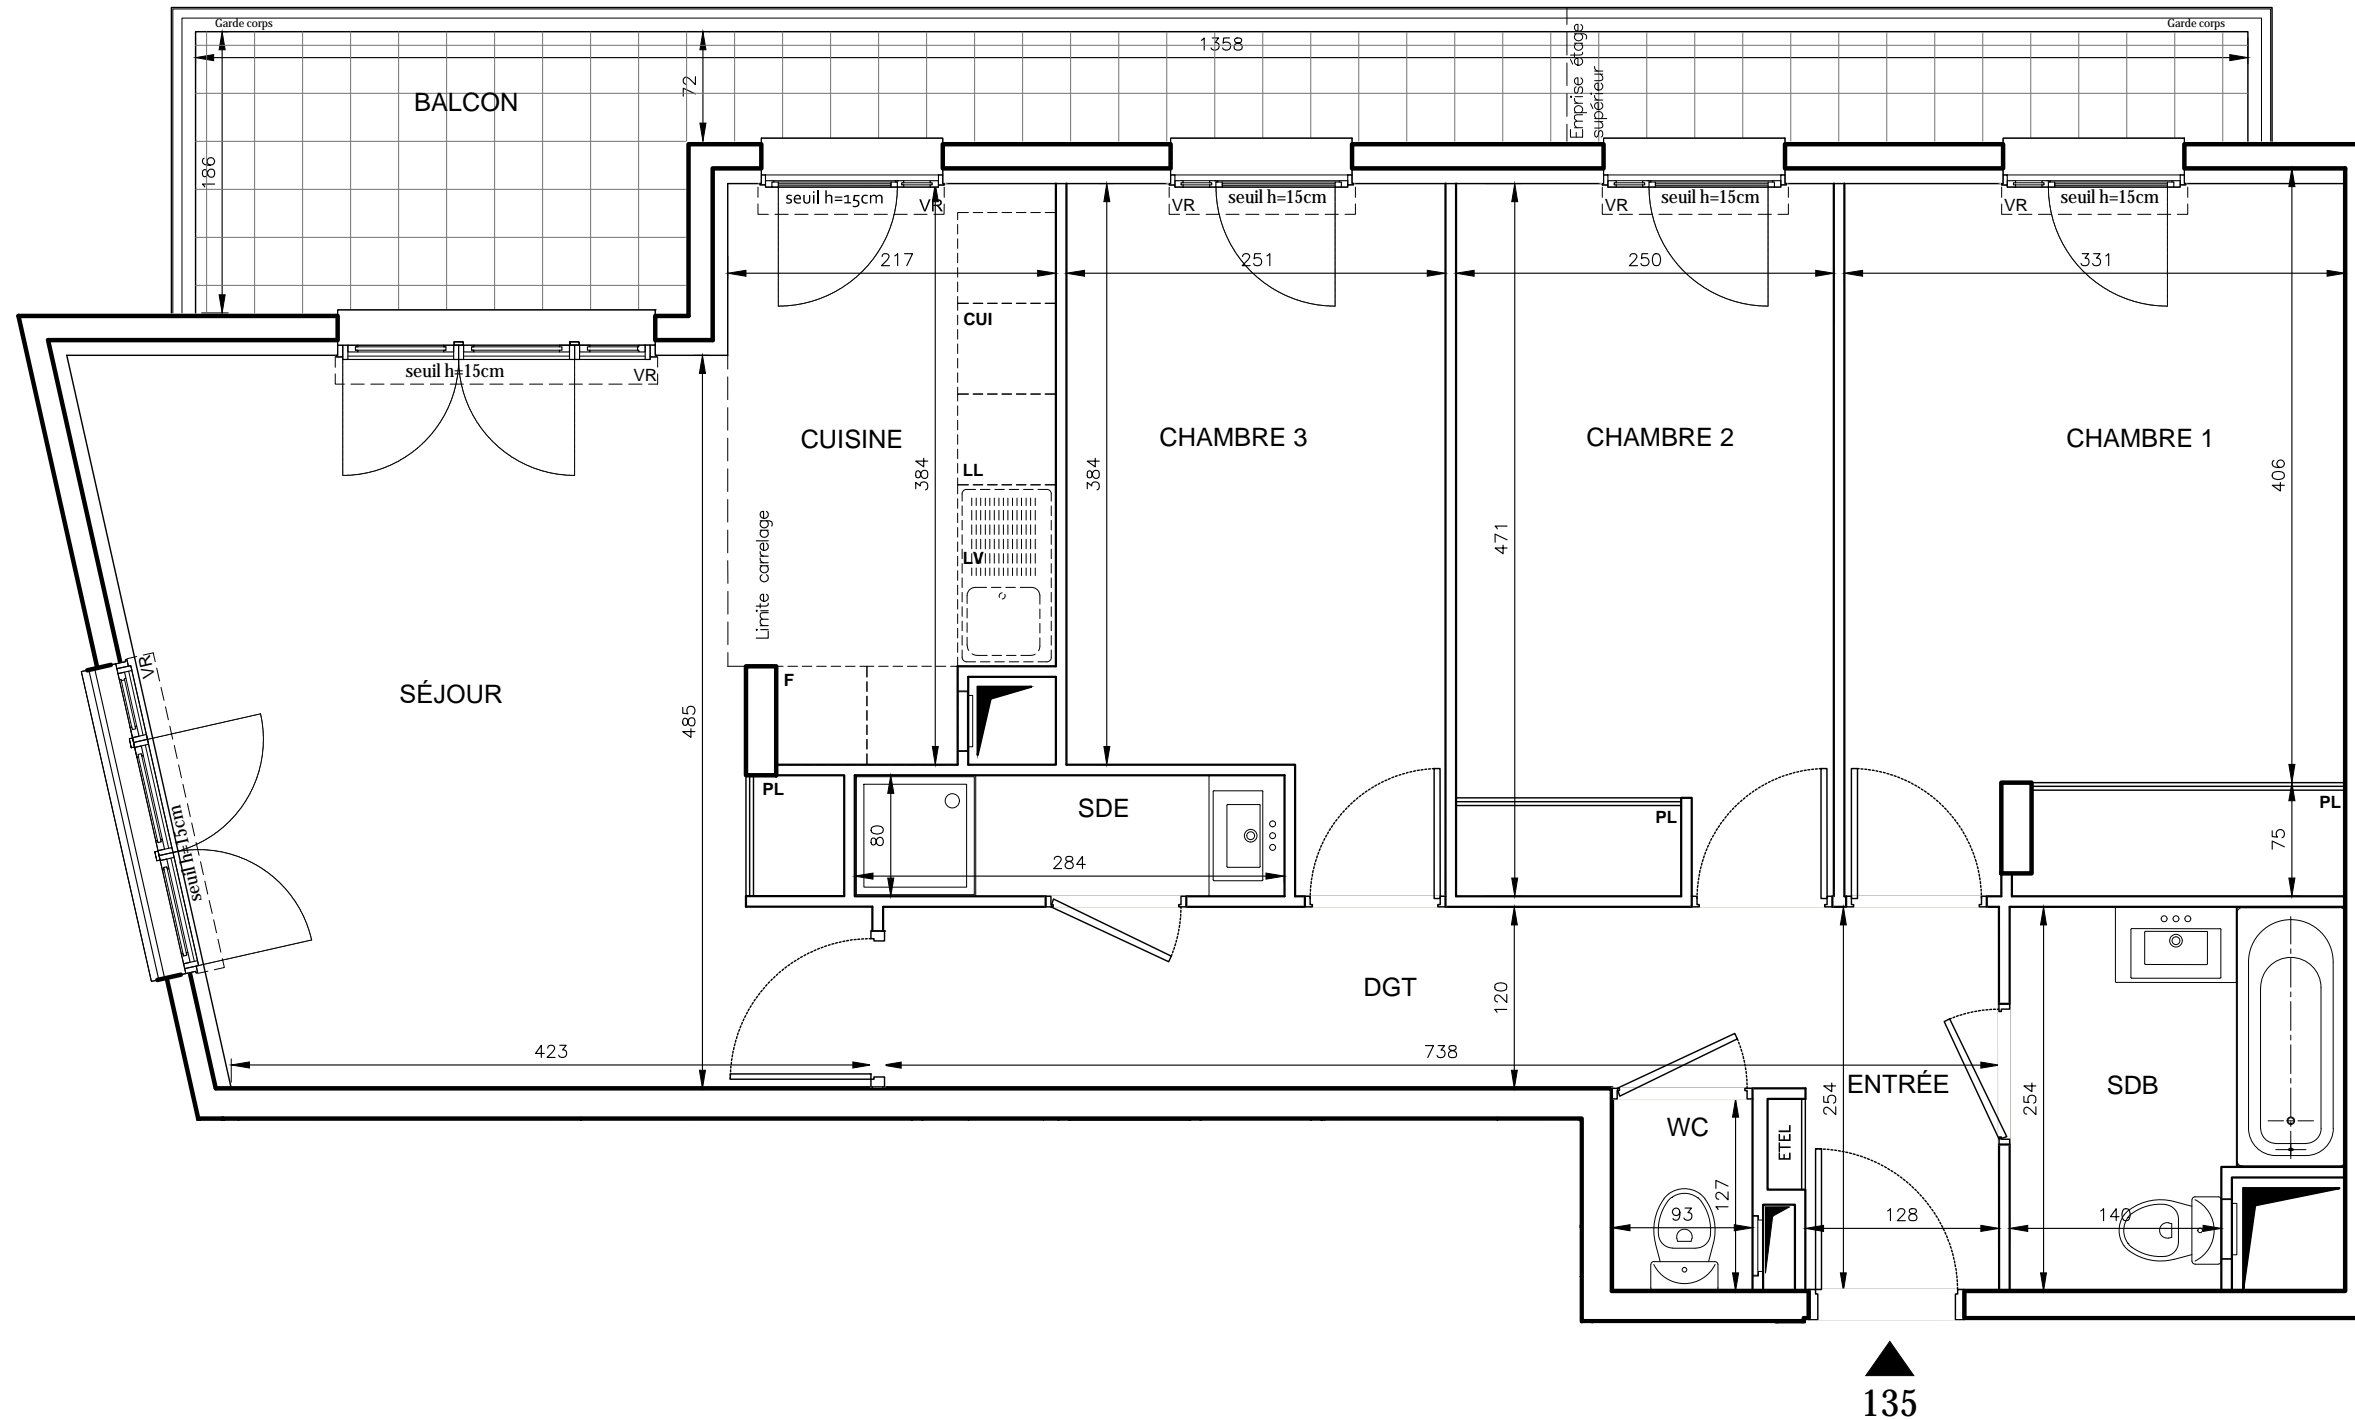

ENTREE	3,25 m ²
SEJOUR/COUISINE	28,12 m ²
CHAMBRE 1	15,46 m ²
CHAMBRE 2	11,73 m ²
CHAMBRE 3	10,50 m ²
SALLE D'EAU	2,27 m ²
SALLE DE BAINS	4,97 m ²
WC	1,18 m ²
DEGAGEMENT	7,32 m ²
SURFACE TOTALE HABITABLE	84,80 m²
BALCON	13,47 m ²
SURFACE TOTALE PRIVATIVE	98,27 m²

LEGENDE

- EMPLACEMENTS ELEMENTS DE CUISINE :
- LL LAVE-LINGE
 - LV LAVE-VAISSELLE
 - CUI BLOC COUSSION
 - F REFRIGERATEUR
- AV ALLEGE VITREE
 - VR VOLET ROULANT
 - GC GARDE-CORPS
 - ETEL ESPACE TECHNIQUE ELECTRIQUE DU LOGT.
- FAUX-PLAFOND, SOFFITE
 RETOMBEE DE POUTRE

Hauteur sous plafond des pièces principales sauf mention particulière : 2.50 m

Echelle		Date	21/02/2018	Indice : 1
---------	--	------	------------	------------

DES MODIFICATIONS SONT SUSCEPTIBLES D'ETRE APPORTEES A CE PLAN EN FONCTION DES NECESSITES TECHNIQUES OU REGLEMENTAIRES DE LA REALISATION, TANT EN CE QUI CONCERNE LES DIMENSIONS LIBRES, QUE L'EQUIPEMENT. LES SURFACES, LES HAUTEURS SOUS PLAFOND AINSI QUE LES HAUTEURS DE SEUILS OU D'ALLEGES INDIQUEES SONT APPROXIMATIVES. LES RETOMBÉES, SOFFITES, FAUX-PLAFONDS, TRAPPES DE VISITES, AINSI QUE L'EMPLACEMENT DES DESCENTES D'EAUX PLOUVIALES, DES EQUIPEMENTS SANITAIRES NE SONT PAS TOUS FIGURES OU LE SONT A TITRE INDICATIF.