



PROVISOIRE

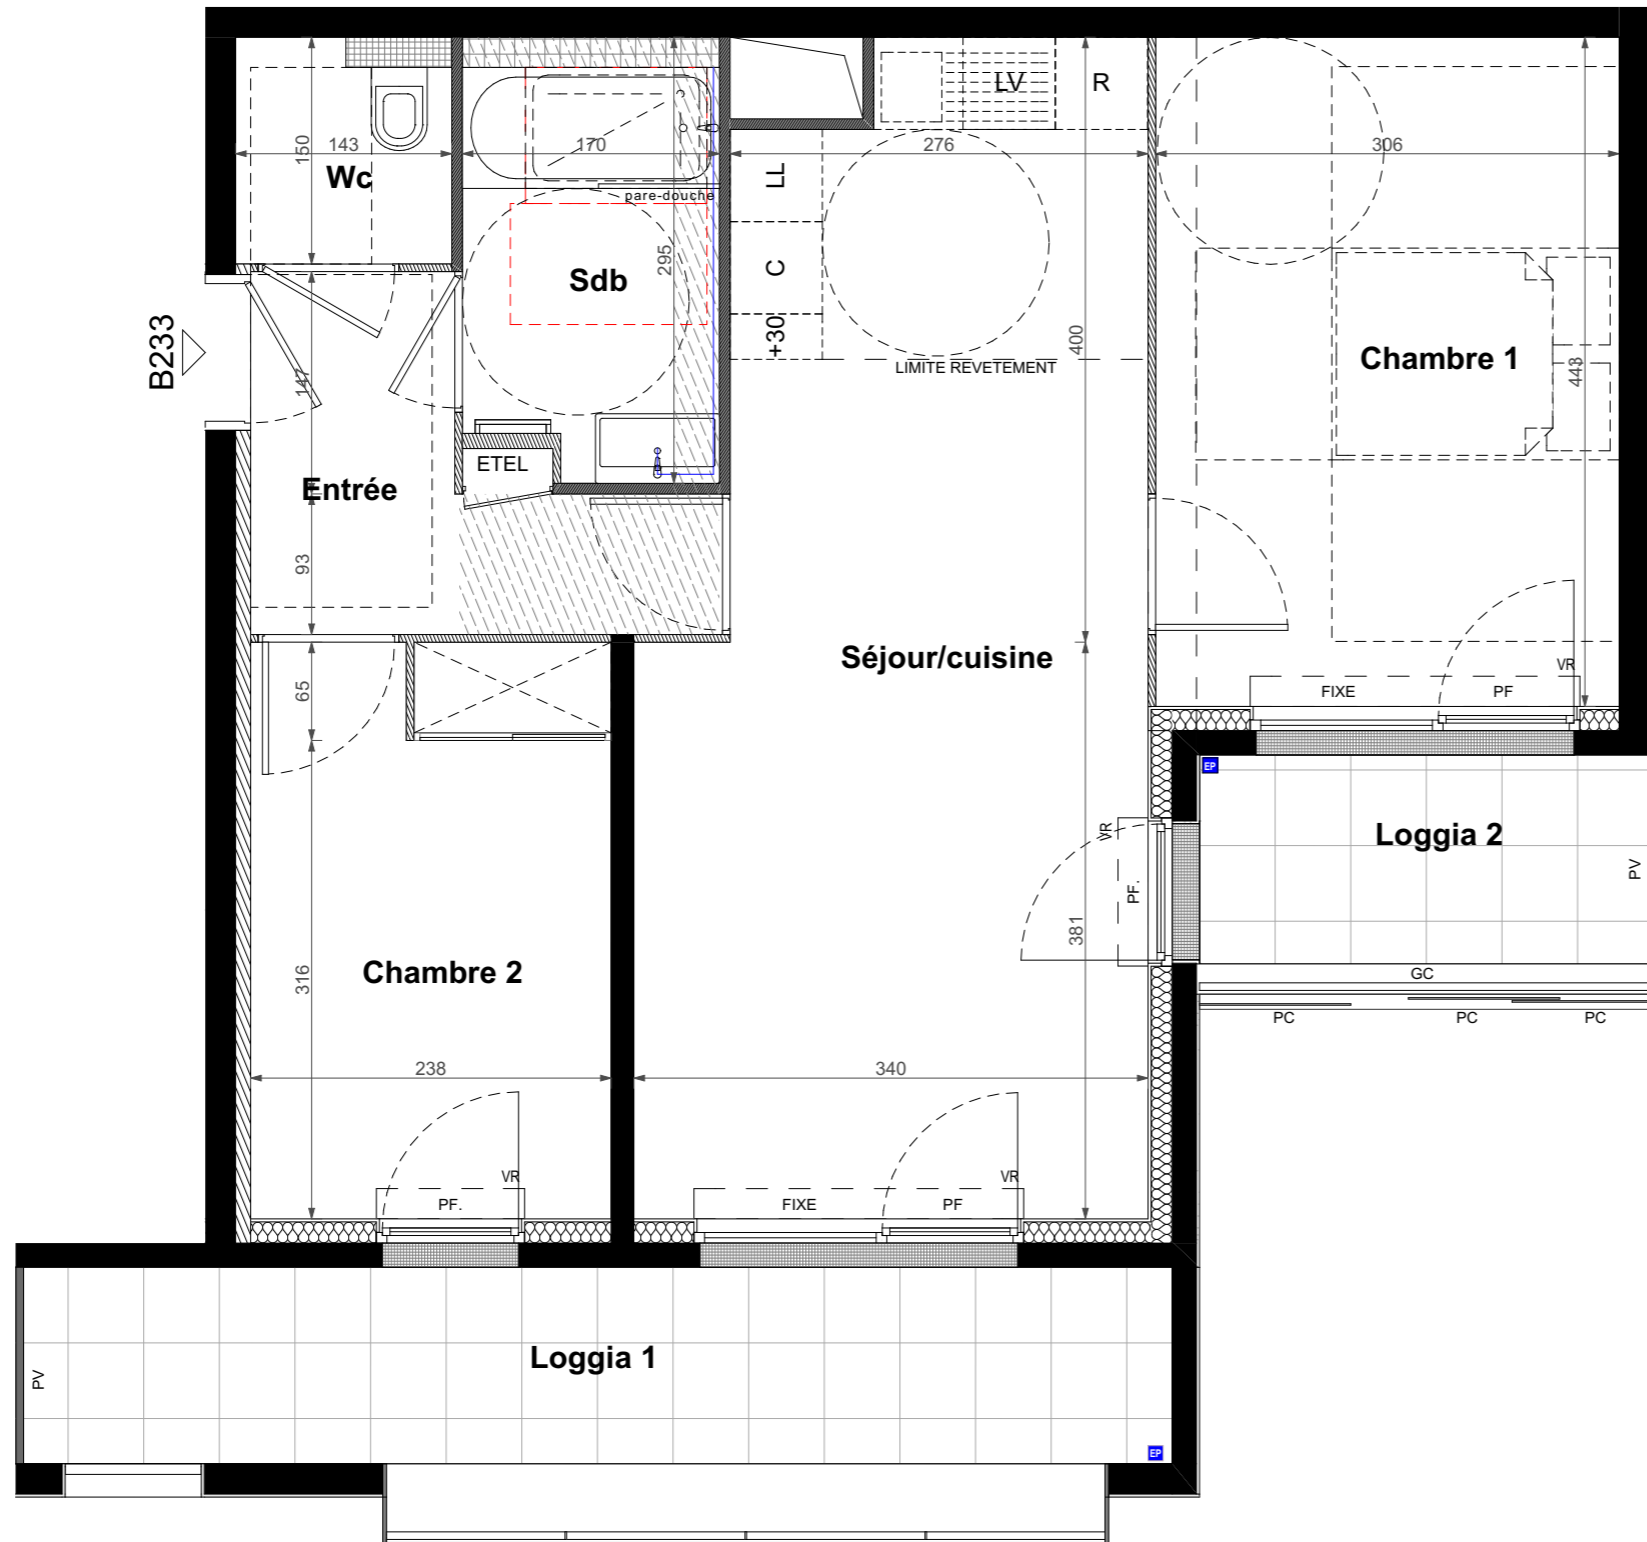

LOT 5
MEUDON - POINTE DE TRIVAUX
 Rue Paul Demange - Rue de la Pierre aux Moines

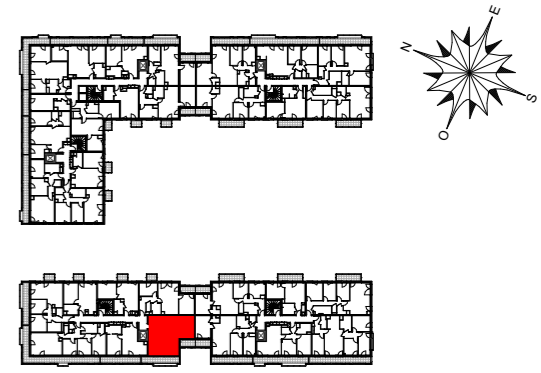

PLAN DE SITUATION


LOT B233 - 3 pièces
 3eme ETAGE

TABEAU DES SURFACES

Séjour/cuisine	23,44
(dont cuisine)	5,31
Chambre 1	13,56
Chambre 2	9,06
Entrée	5,07
Sdb	4,80
Wc	2,15
SURFACE HABITABLE TOTALE	58,08 m²
Loggia 2	4,48
SURFACE EXTERIEURE TOTALE	4,48 m²

LEGENDE

PF : Porte fenêtre	PV : Pare-vue
FIXE : Fenêtre fixe	PC : Panneau coulissant
VR : Volet roulant	GC : Garde-corps
All. : Allège (vitrée, pleine si au RDC)	Caillebotis
LL : Lave-linge	Descente EP
LV : Lave-vaisselle	Soffite/faux plafond
R : Réfrigérateur	Paillese tablette
C : Cuisson	Robinet de puisage

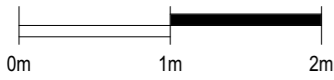

NOTA: Des modifications sont susceptibles d'être apportées à ce plan en fonction des nécessités techniques et administratives pour les dimensions libres, retombées, soffites, faux-plafonds, les équipements et réseau divers, les appareillages électriques, dont la nature et le nombre sont donnés à titre indicatif. Les surfaces sont approximatives. Les canalisations ne sont pas figurées.