


LOGEMENT n°105 P3

NIVEAU 1

	m2
Séjour - cuisine	30,64
Chambre 1	13,69
Chambre 2	10,56
SdB	4,61
WC	3,00
Entrée	4,60
Dégt	6,10
TOTAL Habitable	73,20
Terrasse	13,50

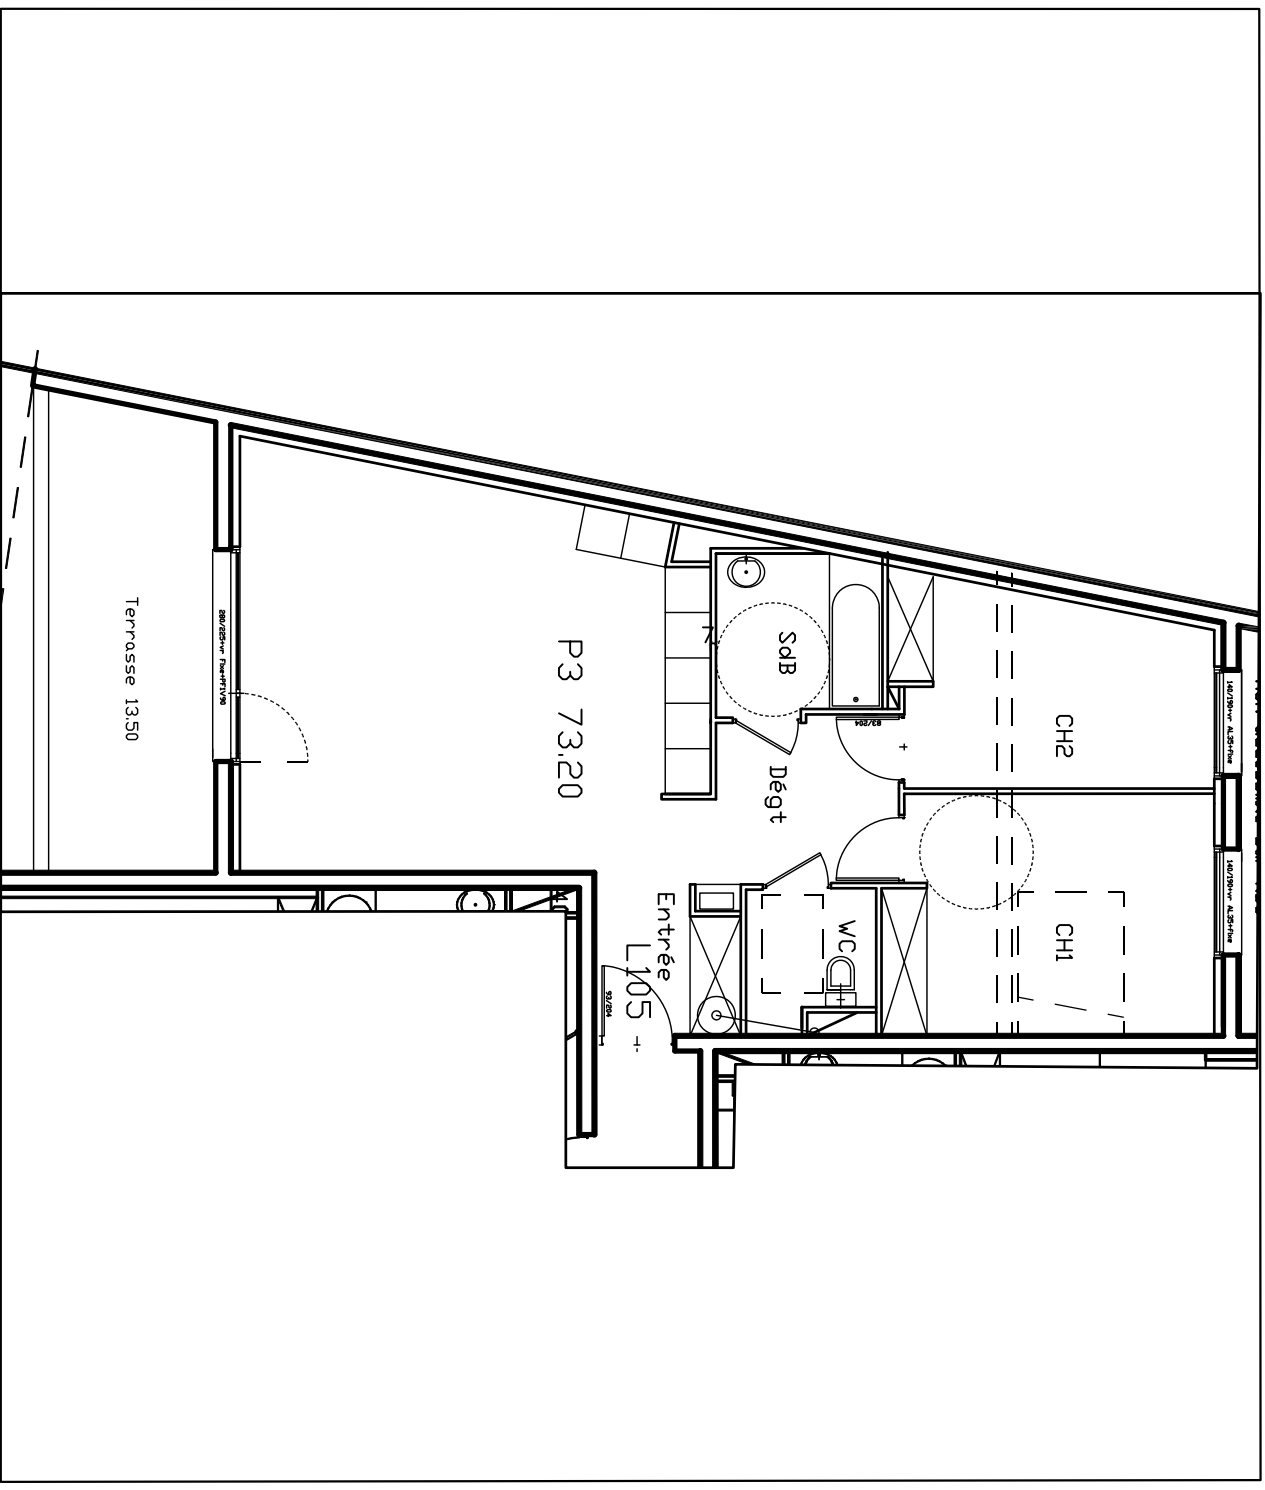

18 Logts - *Résidence Du CAPOUCHINE*

17, rue Roger Sabatier - 30900 NIMES

Agence d'Architecture et d'Urbanisme AOA
Bruno OUVIER Architecte DPLG - NIMES

Echelle 1/100
Documents non contractuels

SEP Le Clos des Pins
306, Rue des Pélicans 30900 NIMES