


BEL  
RIZONTE

PLANS BÂTIMENT  
D

6 LOTS

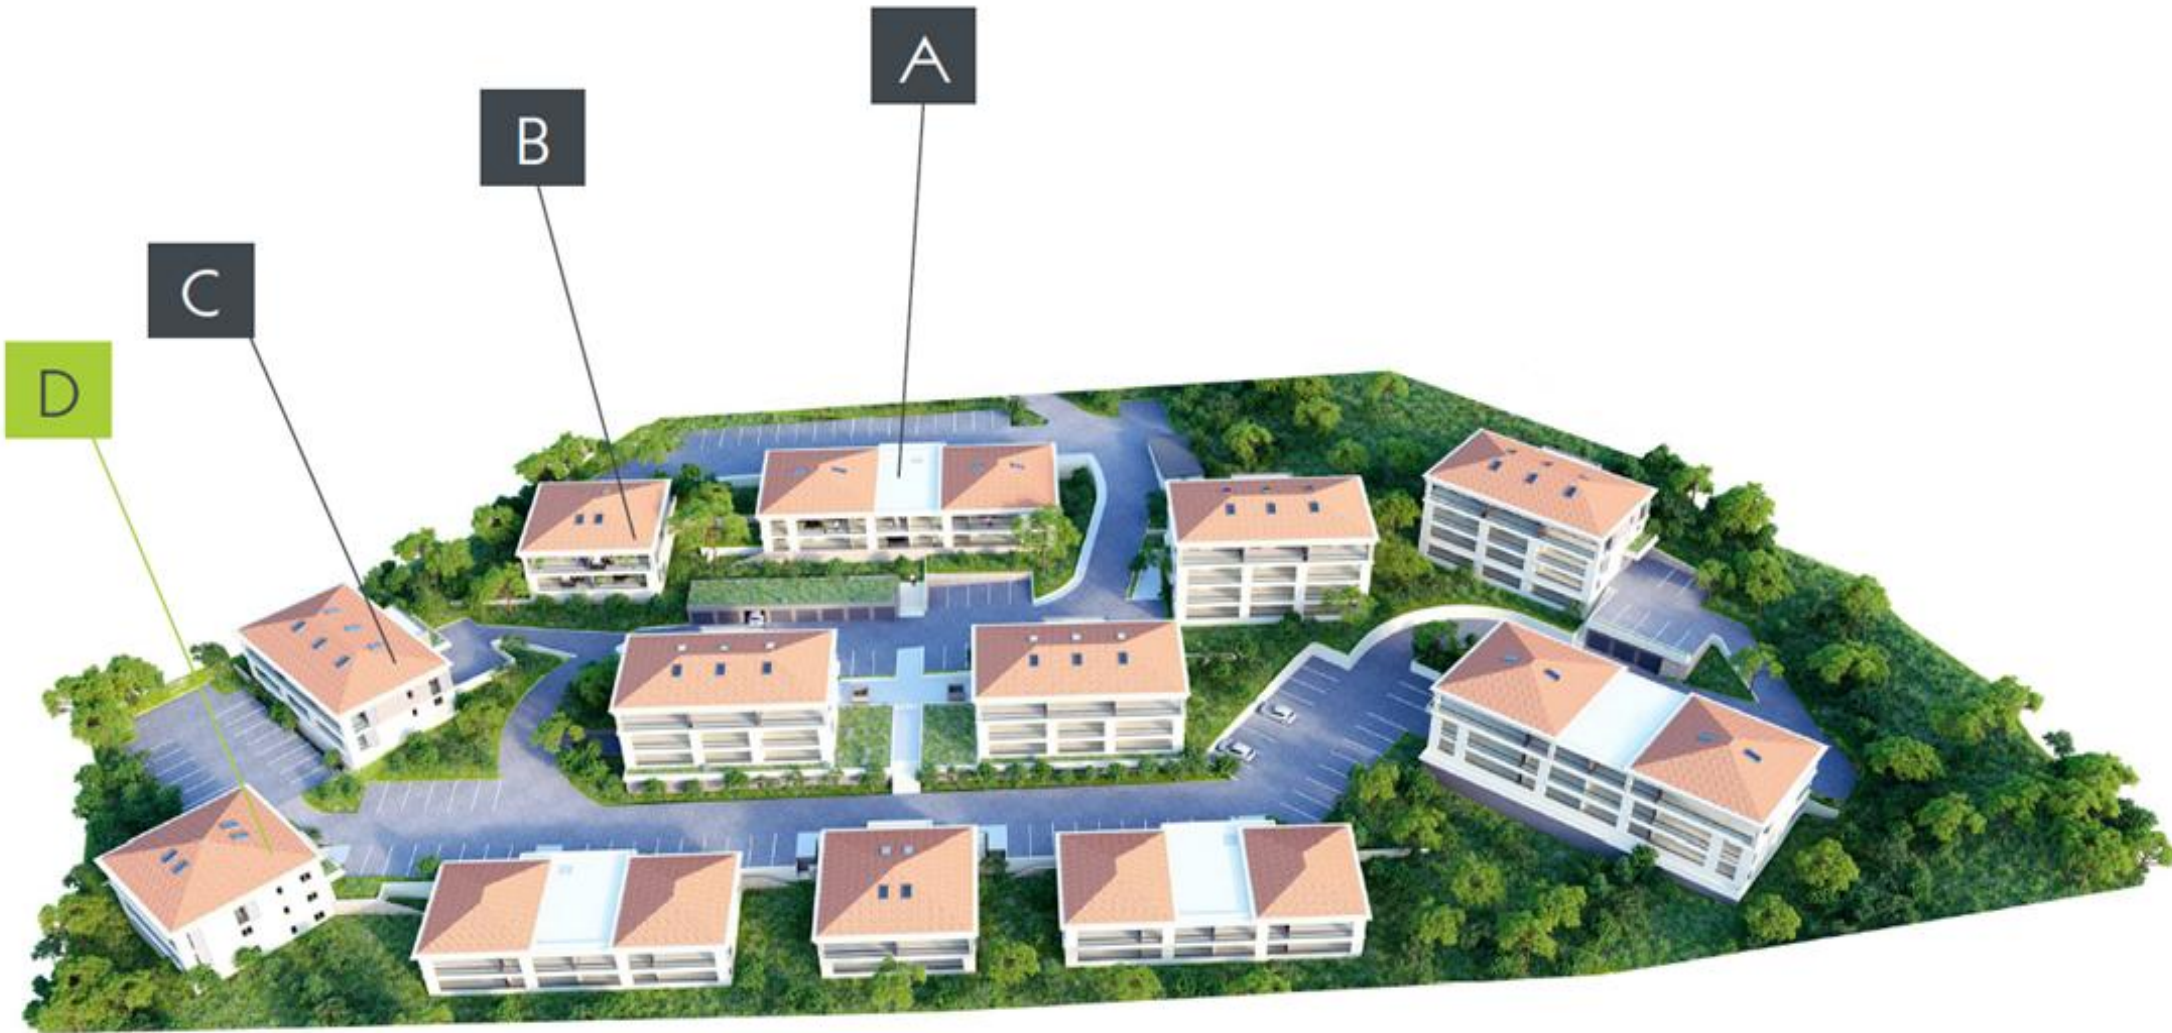


## BÂTIMENT D



Localisation façade



Repérage

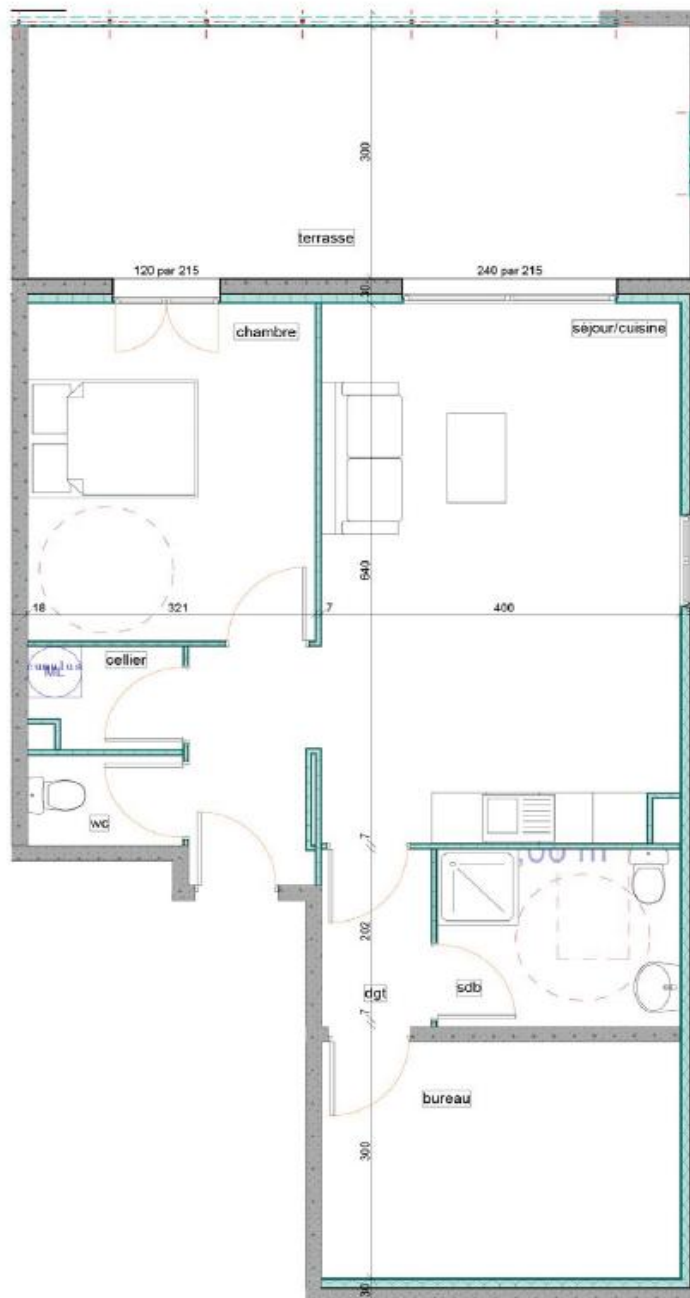

## BEL HORIZONTE PLAN DE VENTE



LOT D 02 | RDC | T2

TYPE : T2 - 65,70 m<sup>2</sup>

Séjour/cuisine	29,40 m <sup>2</sup>
Degts	2,50 m <sup>2</sup>
Cellier	2,00 m <sup>2</sup>
Chambre 1	12,90 m <sup>2</sup>
Bureau	11,20 m <sup>2</sup>
Salle de bain	5,80 m <sup>2</sup>
WC	1,90 m <sup>2</sup>

**SURFACE HABITABLE 65,70 m<sup>2</sup>**

**TERRASSE 22,20 m<sup>2</sup>**

**SURFACE TOTALE 87,90 m<sup>2</sup>**

PARKING N° :

**240 000 Euros \***

1 place de Parking inclus - Hors frais de notaire

La société se réserve le droit d'apporter des modifications à ce plan en fonction des nécessités techniques et administratives, tant en ce qui concerne les dimensions que l'équipement. Les surfaces sont indicatives. Les retombées, soffites et faux-plafonds ne sont pas figurés. Les côtes et les surfaces données le sont sous réserve des impératifs de construction et de tolérance d'exécution.

Document de PRE-VENTE, non contractuel

ENAIM

TRANSACTION • LOCATION • SYNDIC • ESTIMATION

**Coti Immobilier**

Vos projets avec sérénité

Tél. : 04.95.500.500  
www.cotiimmobilier.com

4, rue Camille Perrot  
20110 PROPRIANO  
Fax : 04.95.501.112  
info@cotiimmobilier.com