


LOGEMENT n°303 P3

NIVEAU 3

	m <sup>2</sup>
Séjour – cuisine	29.80
Chambre 1	12.62
Chambre 2	9.80
SdB	4.40
WC	1.35
Entrée – dégât	6.30
<b>TOTAL Habitable</b>	<b>64.27</b>
Terrasse	7.00

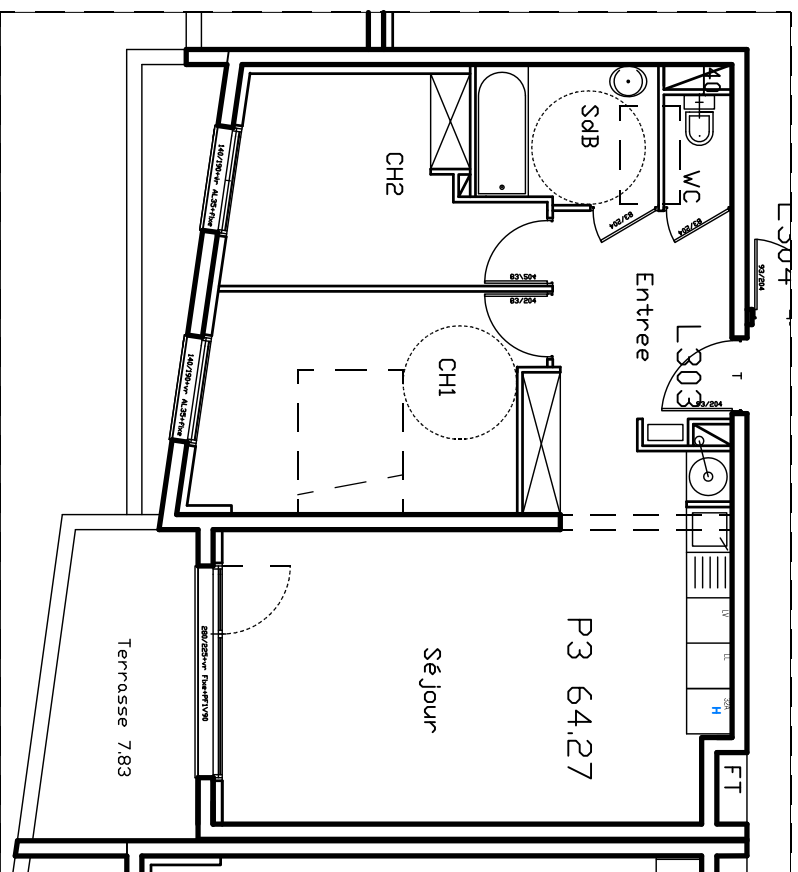

**18 Logts - Résidence Du CAPOUCHINE**

17, rue Roger Sabatier - 30900 NIMES

Agence d'Architecture et d'Urbanisme AOA  
Bruno OUVIER Architecte DPLG - NIMES

Echelle 1/100  
Documents non contractuels

SEP Le Clos des Pins  
306, Rue des Pélicans 30900 NIMES