


BEL
RIZONTE

PLANS BÂTIMENT

C

6 LOTS

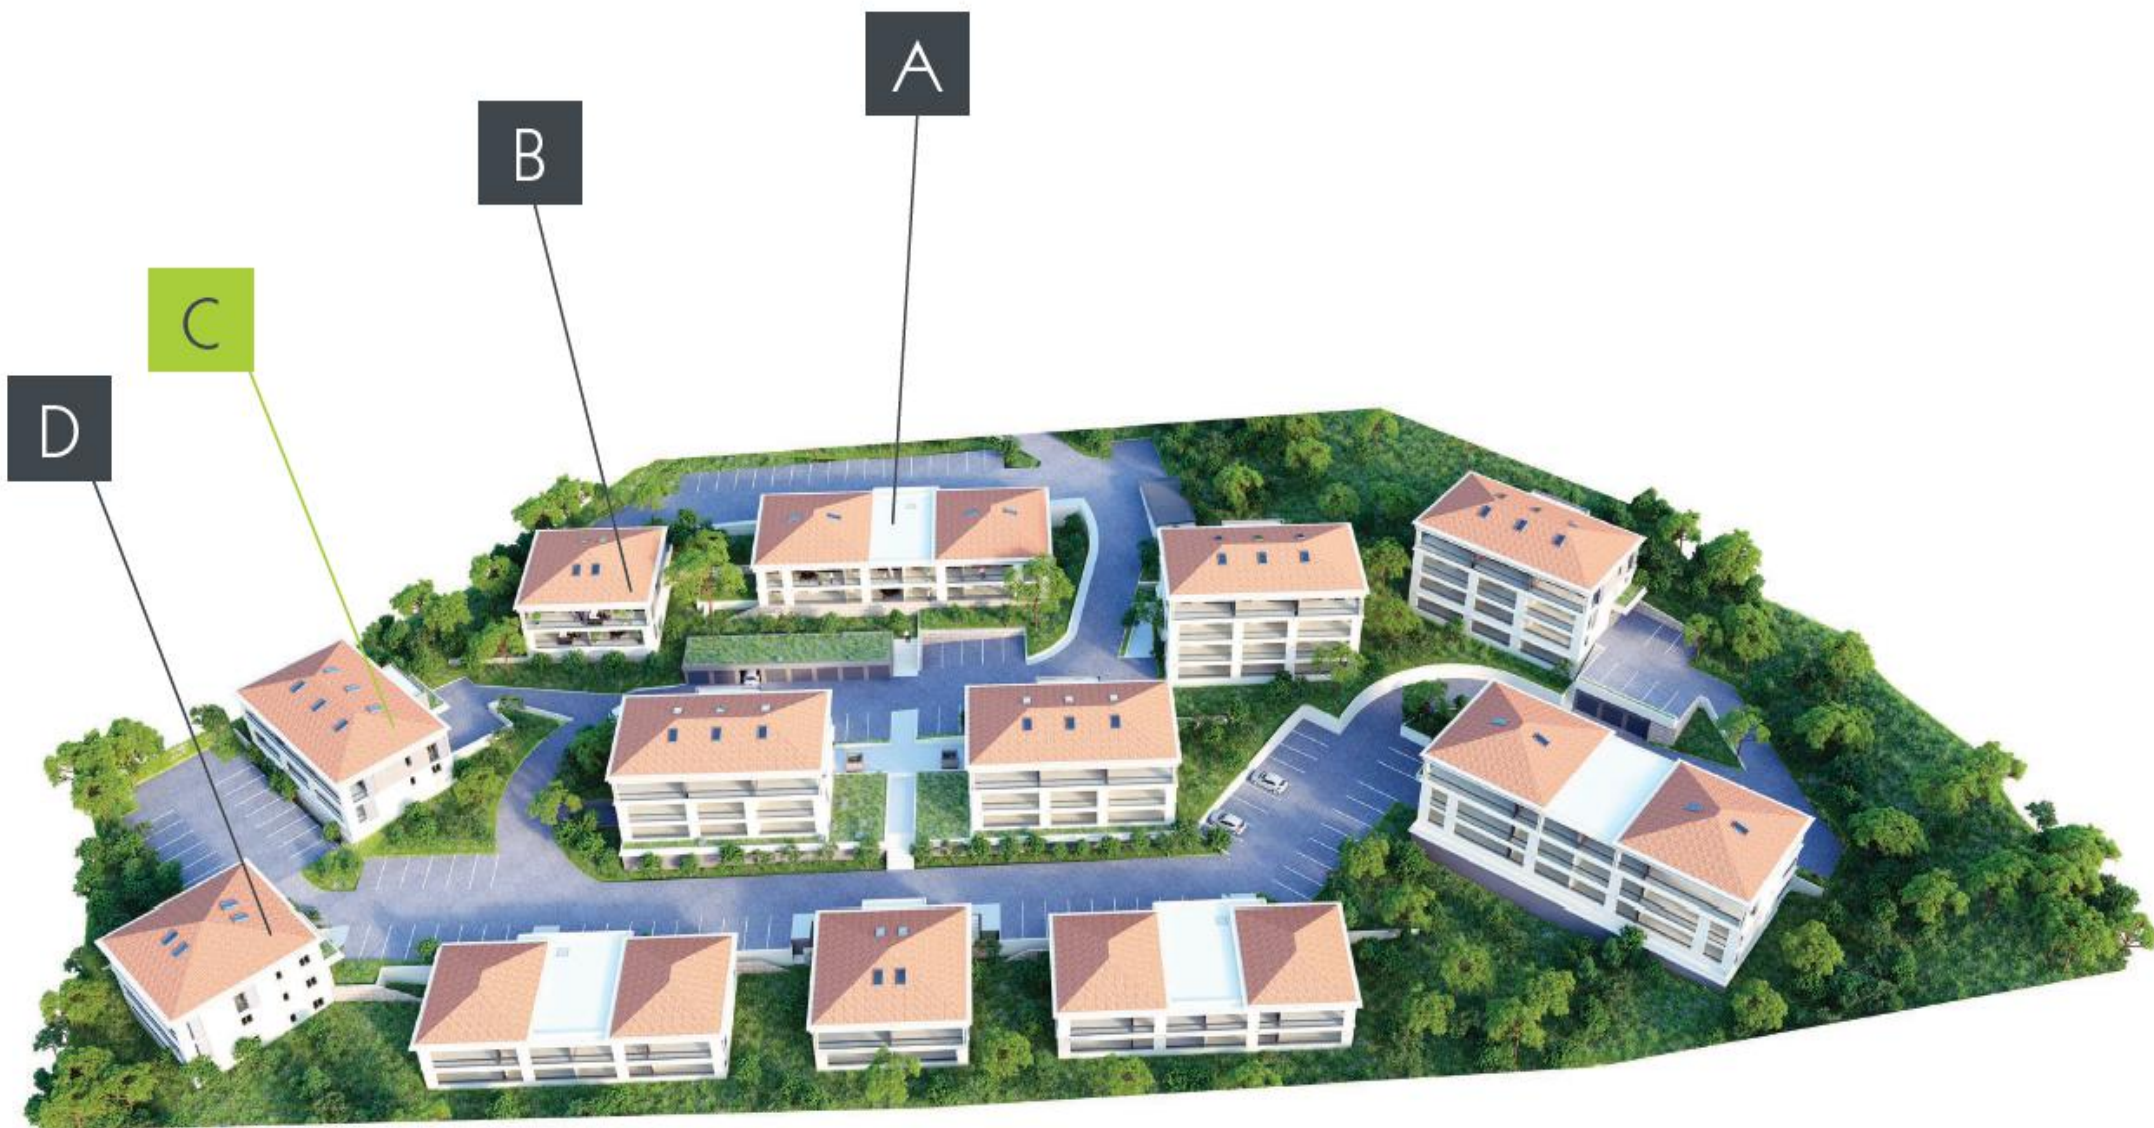


BÂTIMENT C



Localisation façade



Repérage

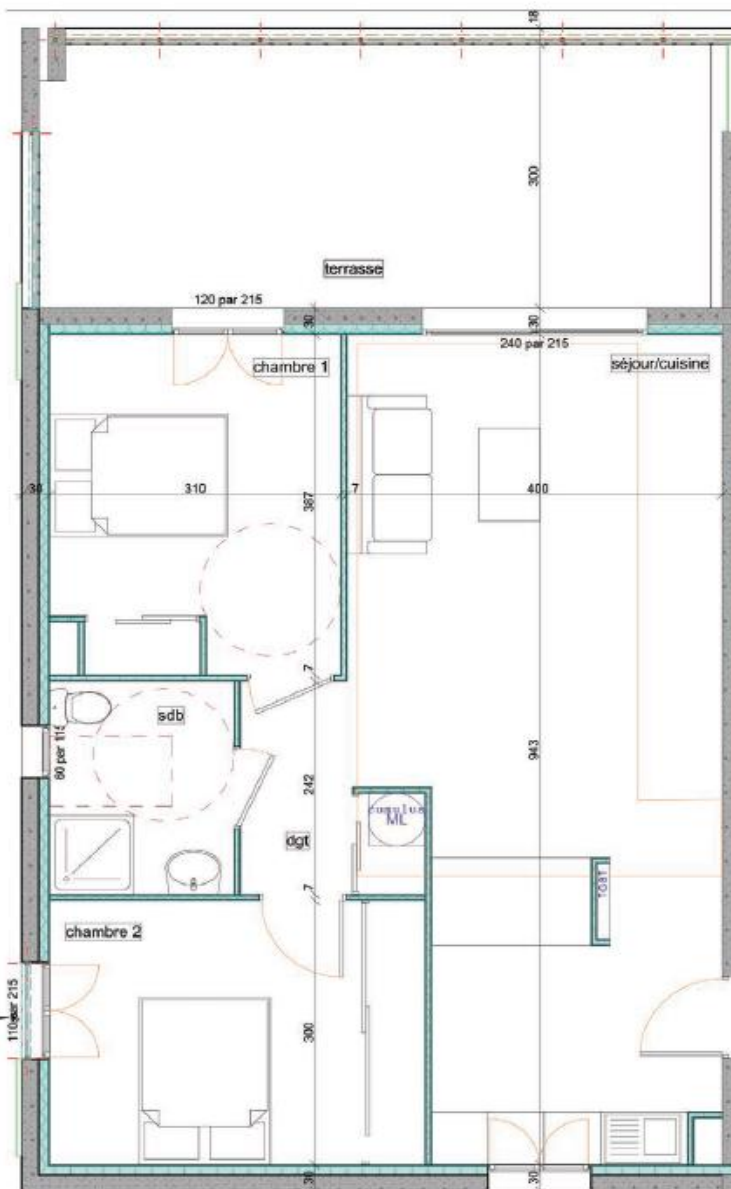

BEL HORIZONTE PLAN DE VENTE



LOT C 04 | **R+1** | **T3**

TYPE : T3 - 66,20 m²

Séjour/cuisine	33,70 m ²
Degts	3,80 m ²
Chambre 1	11,80 m ²
Chambre 2	12,10 m ²
Salle de bain	4,80 m ²

SURFACE HABITABLE 66,20 m²

TERRASSE 21,90 m²

SURFACE COMBLES 19,00 m²

SURFACE TOTALE 107,10 m²

PARKING N° :

340 000 Euros *

1 place de Parking inclus - Hors frais de notaire

La société se réserve le droit d'apporter des modifications à ce plan en fonction des nécessités techniques et administratives, tant en ce qui concerne les dimensions que l'équipement. Les surfaces sont indicatives. Les retombées, soffites et faux-plafonds ne sont pas figurés. Les côtes et les surfaces données le sont sous réserve des impératifs de construction et de tolérance d'exécution.

Document de PRE-VENTE, non contractuel

ENAIM
TRANSACTION • LOCATION • SYNDIC • ESTIMATION

Coti Immobilier
Vos projets avec sérénité

Tél. : **04.95.500.500**
www.cotiimmobilier.com

4, rue Camille Puget
20110 PROPRIANO
Fax : 04.95.501.112
info@cotiimmobilier.com