


Duplex BAS


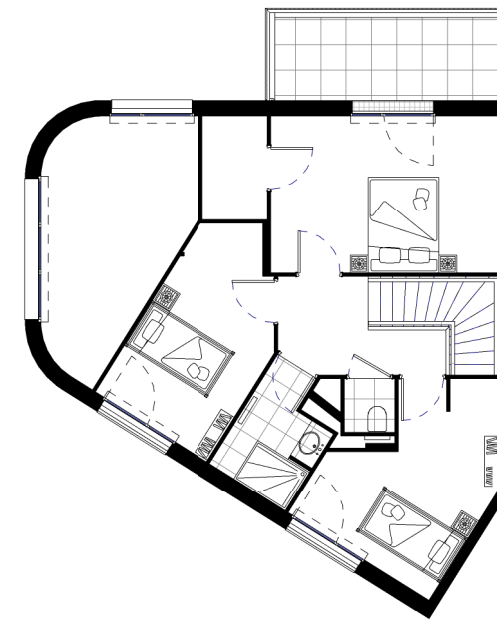


Duplex HAUT

EXCELLENCE MEUDON-LA-FORÊT

Rue Mazkeret Batia

Bâtiment 4
4134
Niveau 03
5 pièces
Duplex bas

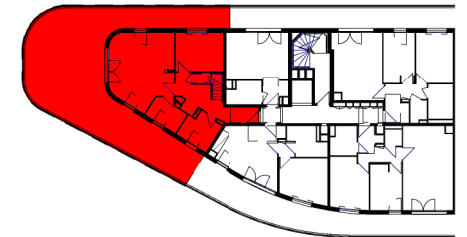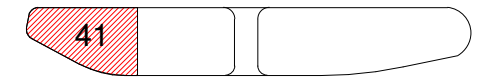

ENTREE	11.73 m ²
SEJOUR	28.31 m ²
CUISINE	5.57 m ²
CHAMBRE 1	11.86 m ²
SDB	6.71 m ²
RGT	1.42 m ²
Surface habitable bas:	65.60 m²
Surface habitable haut:	47.26 m²
Surface totale habitable:	112.86 m²

BALCON	7.58 m ²
TERRASSE	100.56 m ²
Surface totale extérieure:	108.14 m²

Maitres d'ouvrage :



SAS Meudon Trivaux 4A
25 Allée Vauban
CS 50068
59562 La Madeleine
CEDEX





- Légende :
- PF : Porte-fenêtre
 - FA : Fenêtre avec allège
 - FA.V : Fenêtre avec allège vitrée
 - BF : Baie vitrée fixe
 - PC : Porte coulissante
 - VR : Volet roulant
 - PL : Placard
 - C : Cuisson
 - LL : Lave linge
 - LV : Lave vaisselle
 - R : Réfrigérateur
 - EP : Eaux pluviales
 - SS : Sèche serviette
 - HSP : Hauteur sous plafond
 - HSFP : Hauteur sous plafond
 - RGT : Rangement
 - Soffite, faux-plafond
 - Gaine technique logement

Date : 04/06/2018


Indice : A

Nota: Des modifications sont susceptibles d'être apportées à ce plan en fonction des nécessités techniques, réglementaires et administratives de la réalisation, tant en ce qui concerne les dimensions libres que les équipements (dont sanitaires et électriques). Les surfaces et les hauteurs sous plafond indiquées sont approximatives ; les retombées, soffites, faux plafonds ainsi que l'emplacement des équipements sont figurés à titre indicatif. La surface des placards est comprise dans la surface des pièces attenantes.



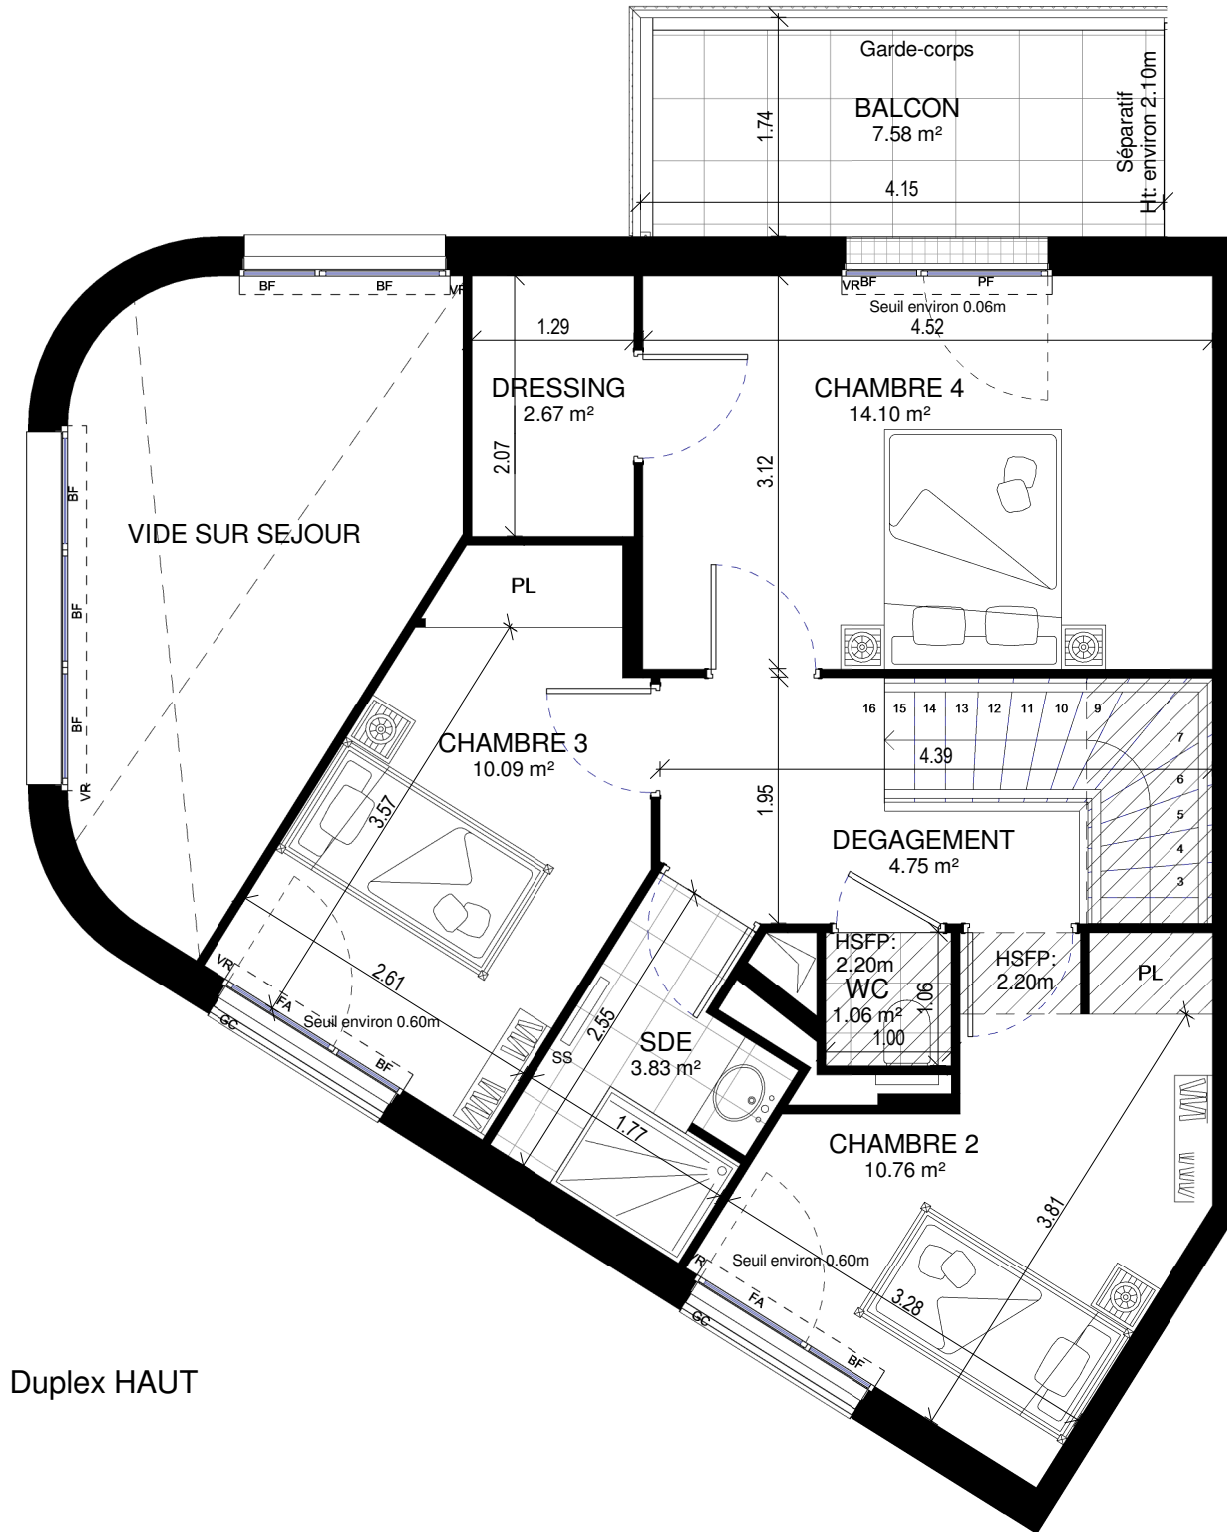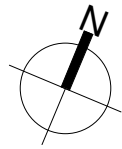

Duplex HAUT


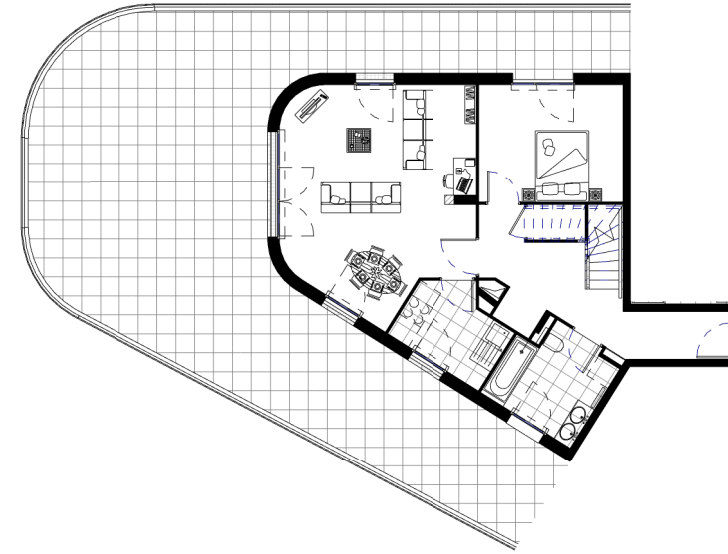


Duplex BAS

EXCELLENCE MEUDON-LA-FORÊT

Rue Mazkeret Batia

Bâtiment 4
4134
Niveau 04
5 pièces Duplex
Duplex haut

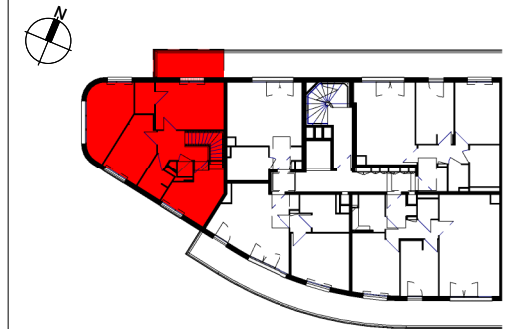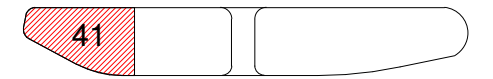

DEGAGEMENT	4.75 m²
CHAMBRE 2	10.76 m²
CHAMBRE 3	10.09 m²
CHAMBRE 4	14.10 m²
SDE	3.83 m²
WC	1.06 m²
DRESSING	2.67 m²
Surface habitable haut:	47.26 m²
Surface habitable bas:	65.60 m²
Surface totale habitable:	112.86 m²

BALCON	7.58 m²
TERRASSE	100.56 m²
Surface totale extérieure:	108.14 m²

Maîtres d'ouvrage :



SAS Meudon Trivaux 4A
25 Allée Vauban
CS 50068
59562 La Madeleine
CEDEX



Légende :

PF : Porte-fenêtre		Soffite, faux-plafond
FA : Fenêtre avec allège		Gaine technique logement
FA.V : Fenêtre avec allège vitrée		
BF : Baie vitrée fixe		
PC : Porte coulissante		
VR : Volet roulant		
PL : Placard		
C : Cuisson		
LL : Lave linge		
LV : Lave vaisselle		
R : Réfrigérateur		
EP : Eaux pluviales		
SS : Sèche serviette		
HSP : Hauteur sous plafond		
HSPF : Hauteur sous plafond		
RGT : Rangement		

Date : 04/06/2018

Indice : A

1 m 5 m

Nota: Des modifications sont susceptibles d'être apportées à ce plan en fonction des nécessités techniques, réglementaires et administratives de la réalisation, tant en ce qui concerne les dimensions libres que les équipements (dont sanitaires et électriques). Les surfaces et les hauteurs sous plafond indiquées sont approximatives ; les retombées, soffites, faux plafonds ainsi que l'emplacement des équipements sont figurés à titre indicatif. La surface des placards est comprise dans la surface des pièces attenantes.