


LOGEMENT n°302 P4

Niveau 3

Séjour - cuisine	40,44
Chambre 1	14,27
Chambre 2	11,45
Chambre 3	16,40
SdB 1	4,39
SdB 2	3,47
WC	1,35
Dégagement	6,84
Cellier	3,43
TOTAL Habitable	102,00
Terrasse	16,67
	m ²

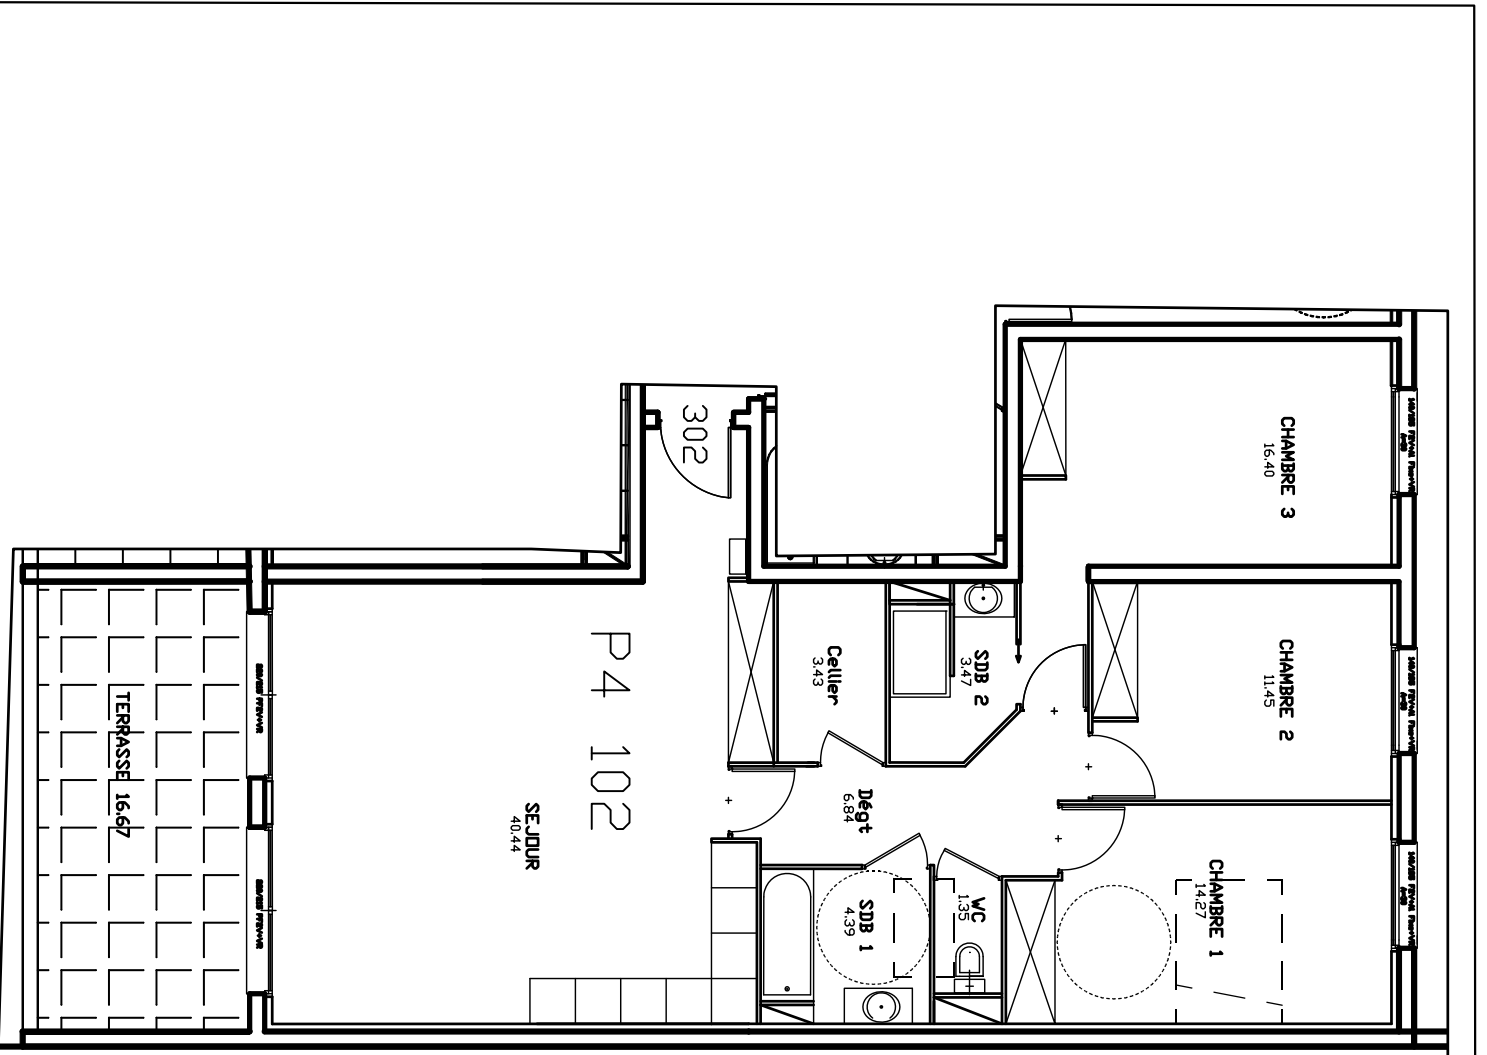

20 Logts - Résidence LAURA

21 rue Terraube, angle rue Docteur Calmette - 30000 NIMES

Agence d'Architecture et d'Urbanisme AOA
Bruno OUVIER Architecte DPLG - NIMES

Echelle 1/100
Documents non contractuels

SARL 2B
2, Boulevard Amiral Courbet 30000 NIMES