

BEL
RIZONTE

PLANS BÂTIMENT
A

12 LOTS




BÂTIMENT A



Localisation façade



Repérage

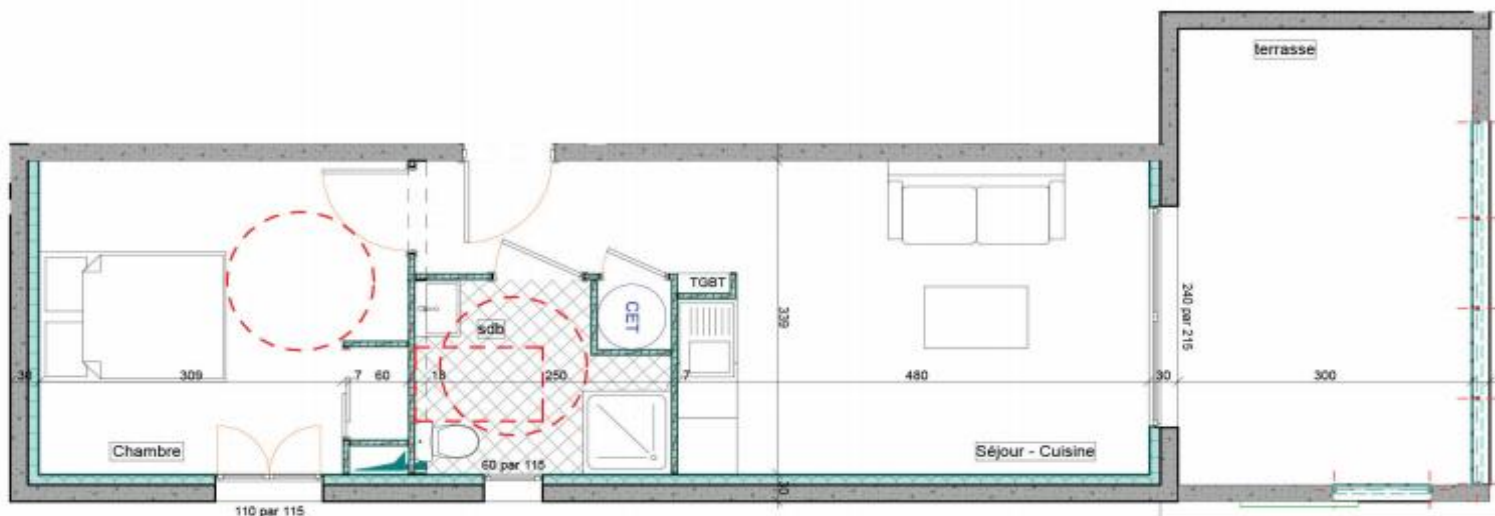

175 000 Euros *

1 place de Parking inclus - Hors frais de notaire

La société se réserve le droit d'apporter des modifications à ce plan en fonction des nécessités techniques et administratives, tant en ce qui concerne les dimensions que l'équipement. Les surfaces sont indicatives. Les retombées, soffites et faux-plafonds ne sont pas figurés. Les côtes et les surfaces données le sont sous réserve des impératifs de construction et de tolérance d'exécution.

Document de PRE-VENTE, non contractuel

BEL HORIZONTE PLAN DE VENTE



LOT A 12

R+1

T2

TYPE : T2 - 38,10 m²

Séjour/cuisine	20,50 m ²
Chambre	13,00 m ²
Salle de bain	4,90 m ²

SURFACE HABITABLE 38,10 m²

TERRASSE 14,90 m²

SURFACE TOTALE 53,00 m²

PARKING N° :

ENAIM

TRANSACTION • LOCATION • SYNDIC • ESTIMATION

Coti Immobilier

Vos projets avec sérénité

Tél. : 04.95.500.500
www.cotiimmobilier.com

4, rue Camille Pissarro
20100 PROPRIANO
Fax : 04.95.501.112
info@cotiimmobilier.com