


LOGEMENT n°106 P3

Niveau 1

	m <sup>2</sup>
Séjour - cuisine	37.63
Chambre 1	13.66
Chambre 2	12.52
Entree	6.28
SdB	4.25
WC	1.48
Déagagement	3.75
<b>TOTAL Habitable</b>	<b>79.57</b>
Terrasse	11.60

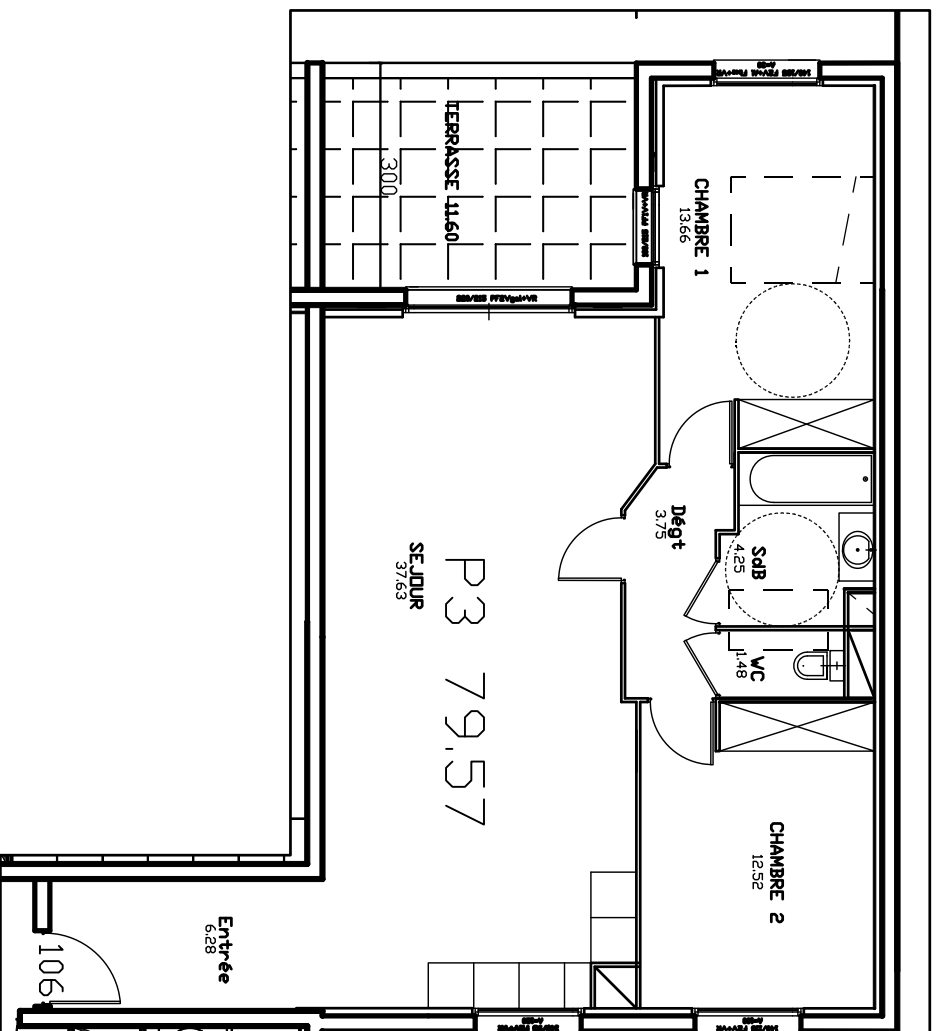

P3 79.57

SEJOUR  
37.63

TERRASSE 11.60

1300

CHAMBRE 1  
13.66

CHAMBRE 2  
12.52

SdB  
4.25

WC  
1.48

Dégt  
3.75

Entrée  
6.28

106

20 Logts - Résidence LAURA

21 rue Terraube, angle rue Docteur Calmette - 30000 NIMES

Agence d'Architecture et d'Urbanisme AOA  
Bruno OUVIER Architecte DPLG - NIMES

Echelle 1/100  
Documents non contractuels

SARL 2B  
2, Boulevard Amiral Courbet 30000 NIMES