
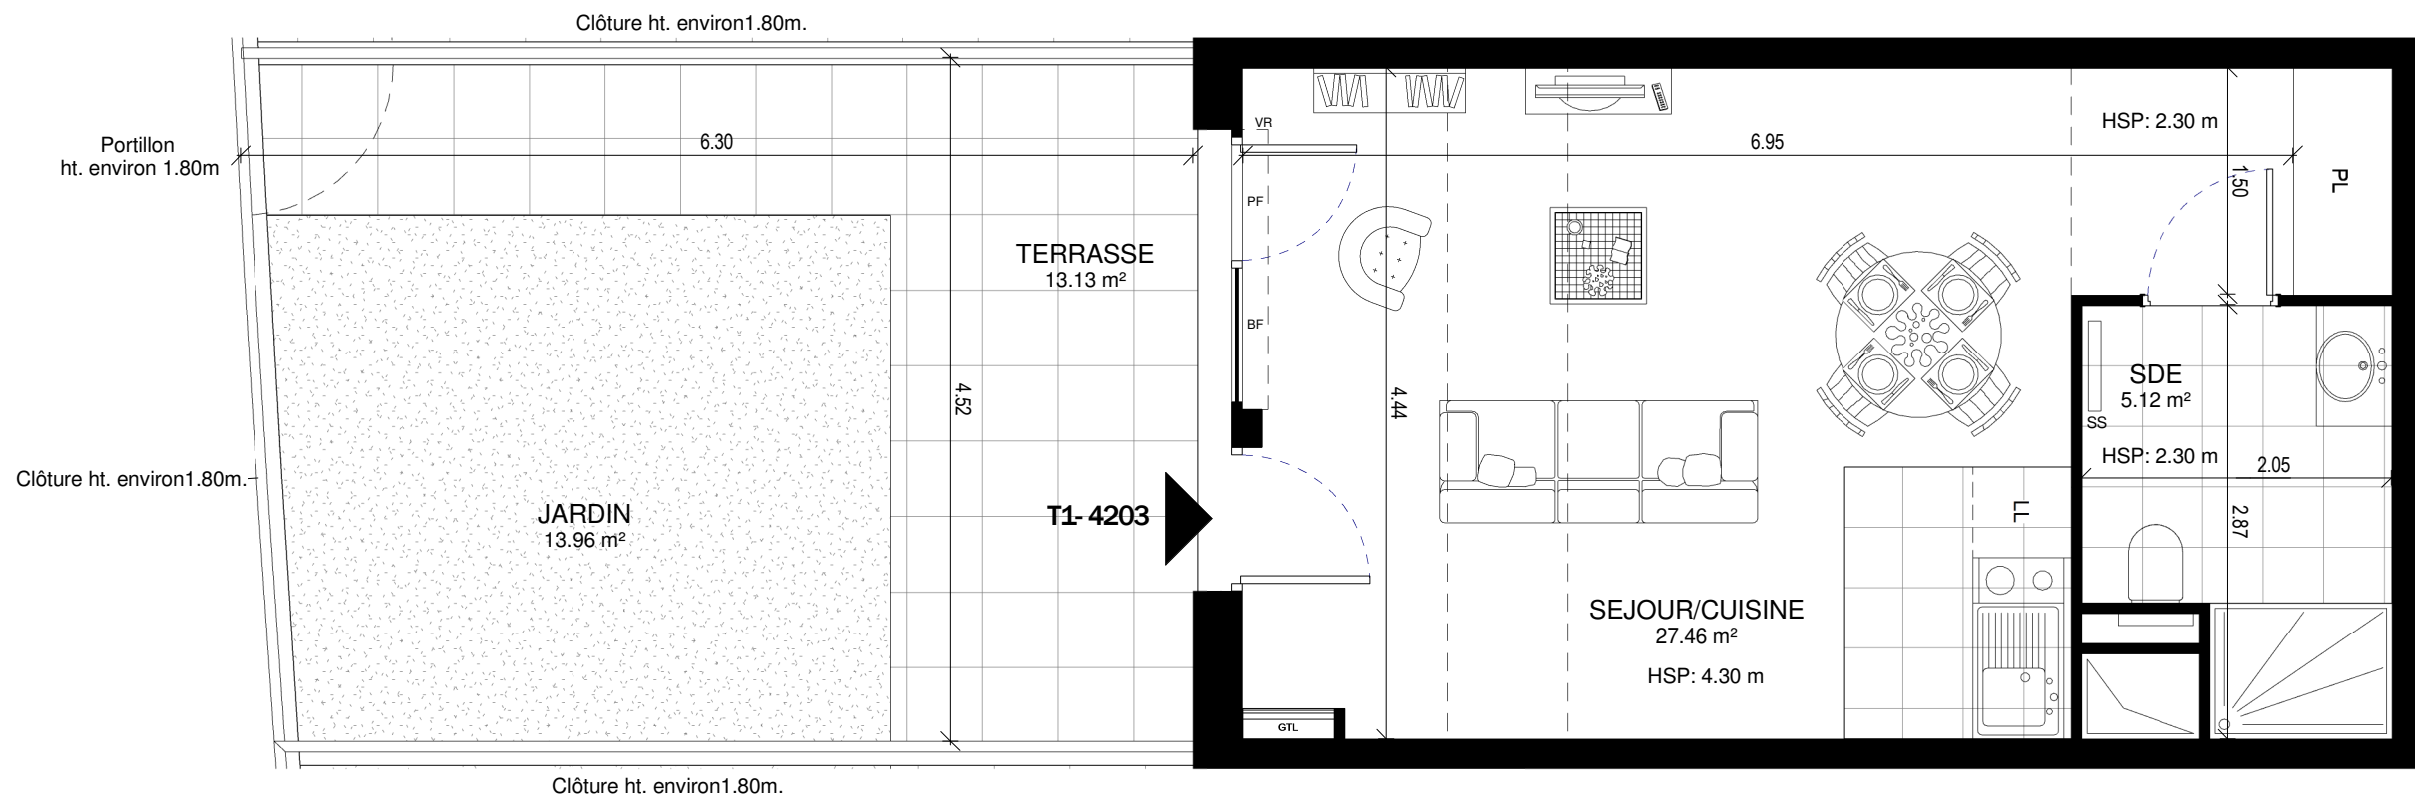


EXCELLENCE MEUDON-LA-FORÊT

Rue Mazkeret Batia


Bâtiment 4
4203
Niveau RDC
1 pièce

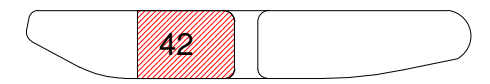


Plan

SEJOUR/CUISINE	27.46 m ²
SDE	5.12 m ²
Surface totale habitable:	32.58 m²

TERRASSE	13.13 m ²
JARDIN	13.96 m ²
Surface totale extérieure:	27.09 m²

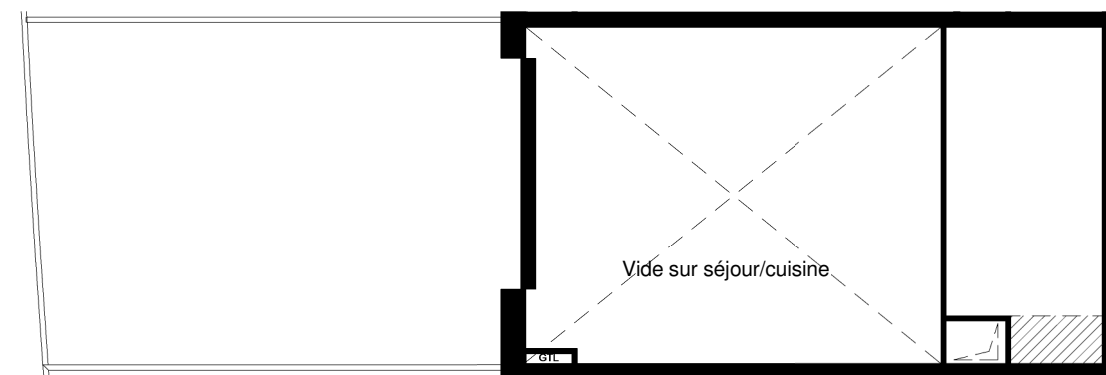

Plan mezzanine

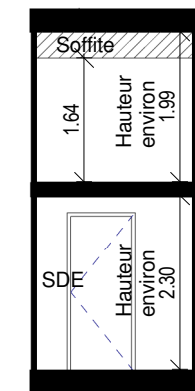

Coupe



Nota: Des modifications sont susceptibles d'être apportées à ce plan en fonction des nécessités techniques, réglementaires et administratives de la réalisation, tant en ce qui concerne les dimensions libres que les équipements (dont sanitaires et électriques). Les surfaces et les hauteurs sous plafond indiquées sont approximatives ; les retombées, soffites, faux plafonds ainsi que l'emplacement des équipements sont figurés à titre indicatif. La surface des placards est comprise dans la surface des pièces attenantes.

Maîtres d'ouvrage :



SAS Meudon Trivaux 4A
25 Allée Vauban
CS 50068
59562 La Madeleine
CEDEX



- Légende :
- PF : Porte-fenêtre
 - FA : Fenêtre avec allège
 - FA.V : Fenêtre avec allège vitrée
 - BF : Baie vitrée fixe
 - PC : Porte coulissante
 - VR : Volet roulant
 - PL : Placard
 - C : Cuisson
 - LL : Lave linge
 - LV : Lave vaisselle
 - R : Réfrigérateur
 - EP : Eaux pluviales
 - SS : Sèche serviette
 - HSP : Hauteur sous plafond
 - HSPF : Hauteur sous plafond
 - RGT : Rangement
- Soffite, faux-plafond
- GTL : Gaine technique logement

Date : 04/06/2018

Indice : A