
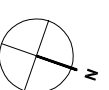


Duplex | niveau bas

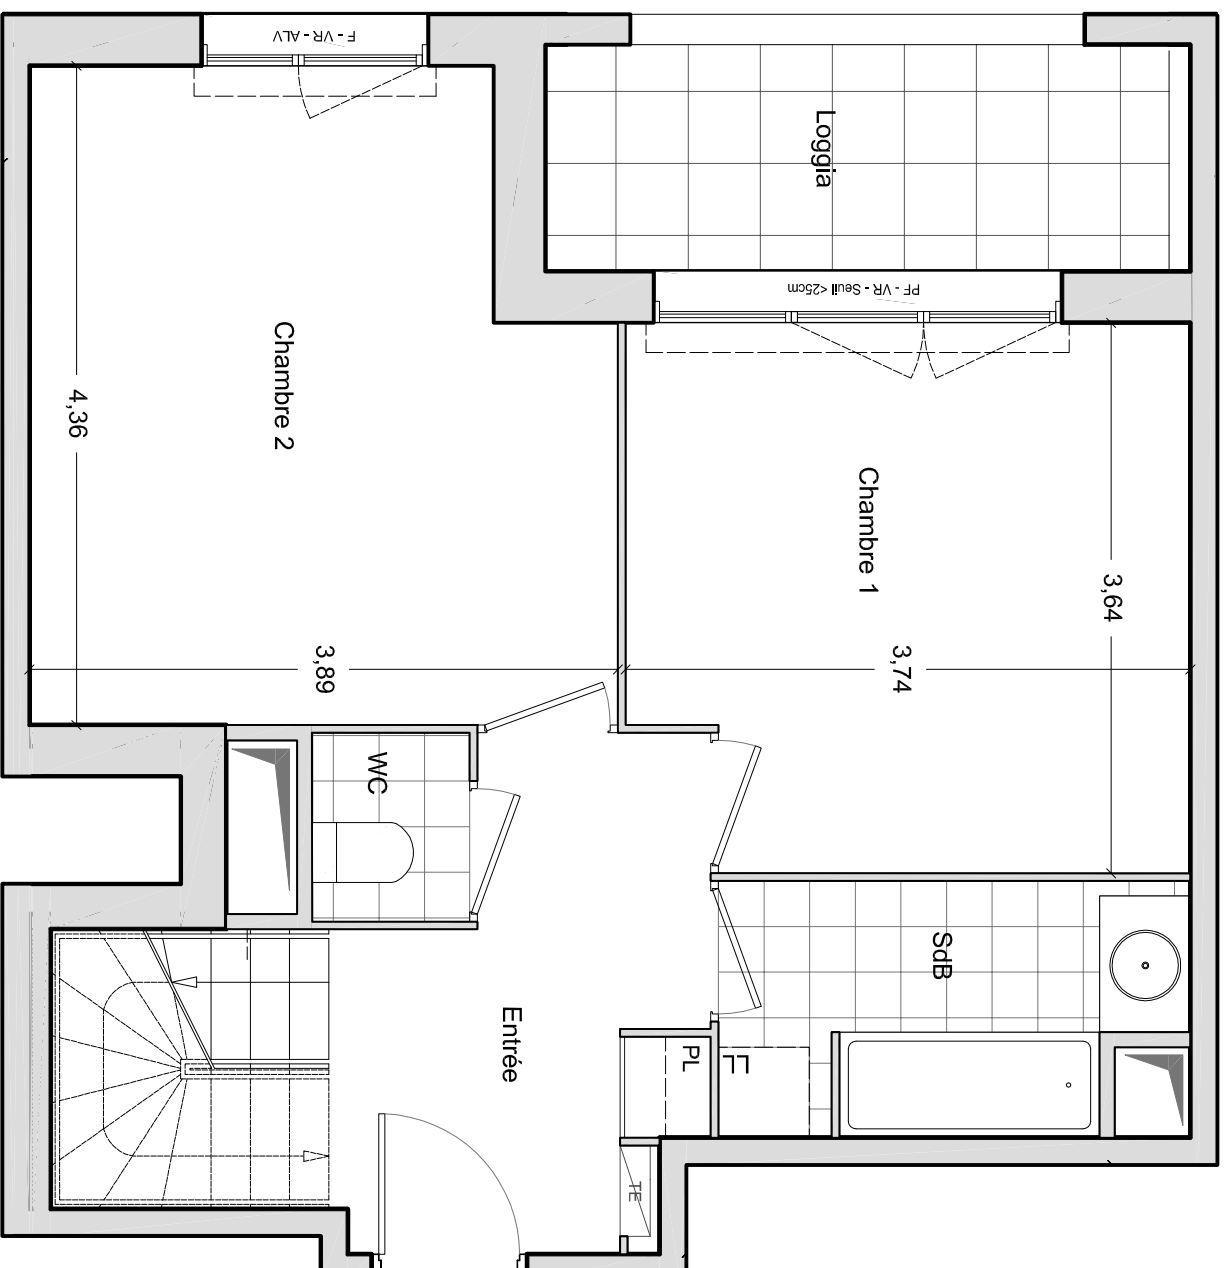

Les surfaces, cotes, gaines, retombées, soffites et faux-plafond ainsi que l'emplacement des sanitaires ne sont pas tous figurés ou le sont à titre indicatif. Des modifications sont susceptibles d'être apportées à ce plan en fonction des impératifs administratifs, des contraintes techniques de conception et de tolérances d'exécution, tant en ce qui concerne les dimensions libres que les équipements et réseaux divers, les appareillages sanitaires et électriques. Seuls seront fournis les équipements figurants sur le descriptif en annexe de l'acte de vente.

L'Eco Quartier
des
Portes d'Orly

La Venelle des Cerisiers

Chevilly-Larue
17 Rue Elisée Reclus


Appartement B17 1er étage
4 PIECES - Duplex 2ème étage

| | |
|------------------|---------------------|
| Entrée | 7.6 m ² |
| Séjour / Cuisine | 27.6 m ² |
| Chambre 1 | 13.0 m ² |
| Chambre 2 | 15.6 m ² |
| Chambre 3 | 10.4 m ² |
| SdB | 4.8 m ² |
| Wc | 1.3 m ² |

TOTAL 80.3 m²

| | |
|----------|---------------------|
| Loggia | 6.2 m ² |
| Terrasse | 29.8 m ² |

PLAN DE
REPERAGE

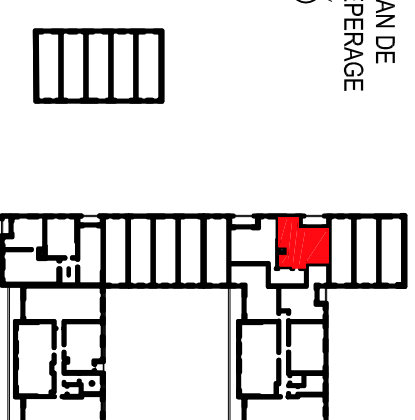

LEGENDE

| | | | |
|--|--------------------|--|-------------------------|
| | Tableau Electrique | | Soffite : hsp 2,15 env. |
| | Fenêtre | | Placard |
| | Porte-fenêtre | | Cuisson |
| | ALV Allège Vitée | | Réfrigérateur |
| | VR Volet Roulant | | LV Lave-Vaisselle |
| | | | LL Lave-Linge |


INDICE : A DATE: 6 février 2018



EIFFAGE

IMMOBILIER

Duplex | niveau haut

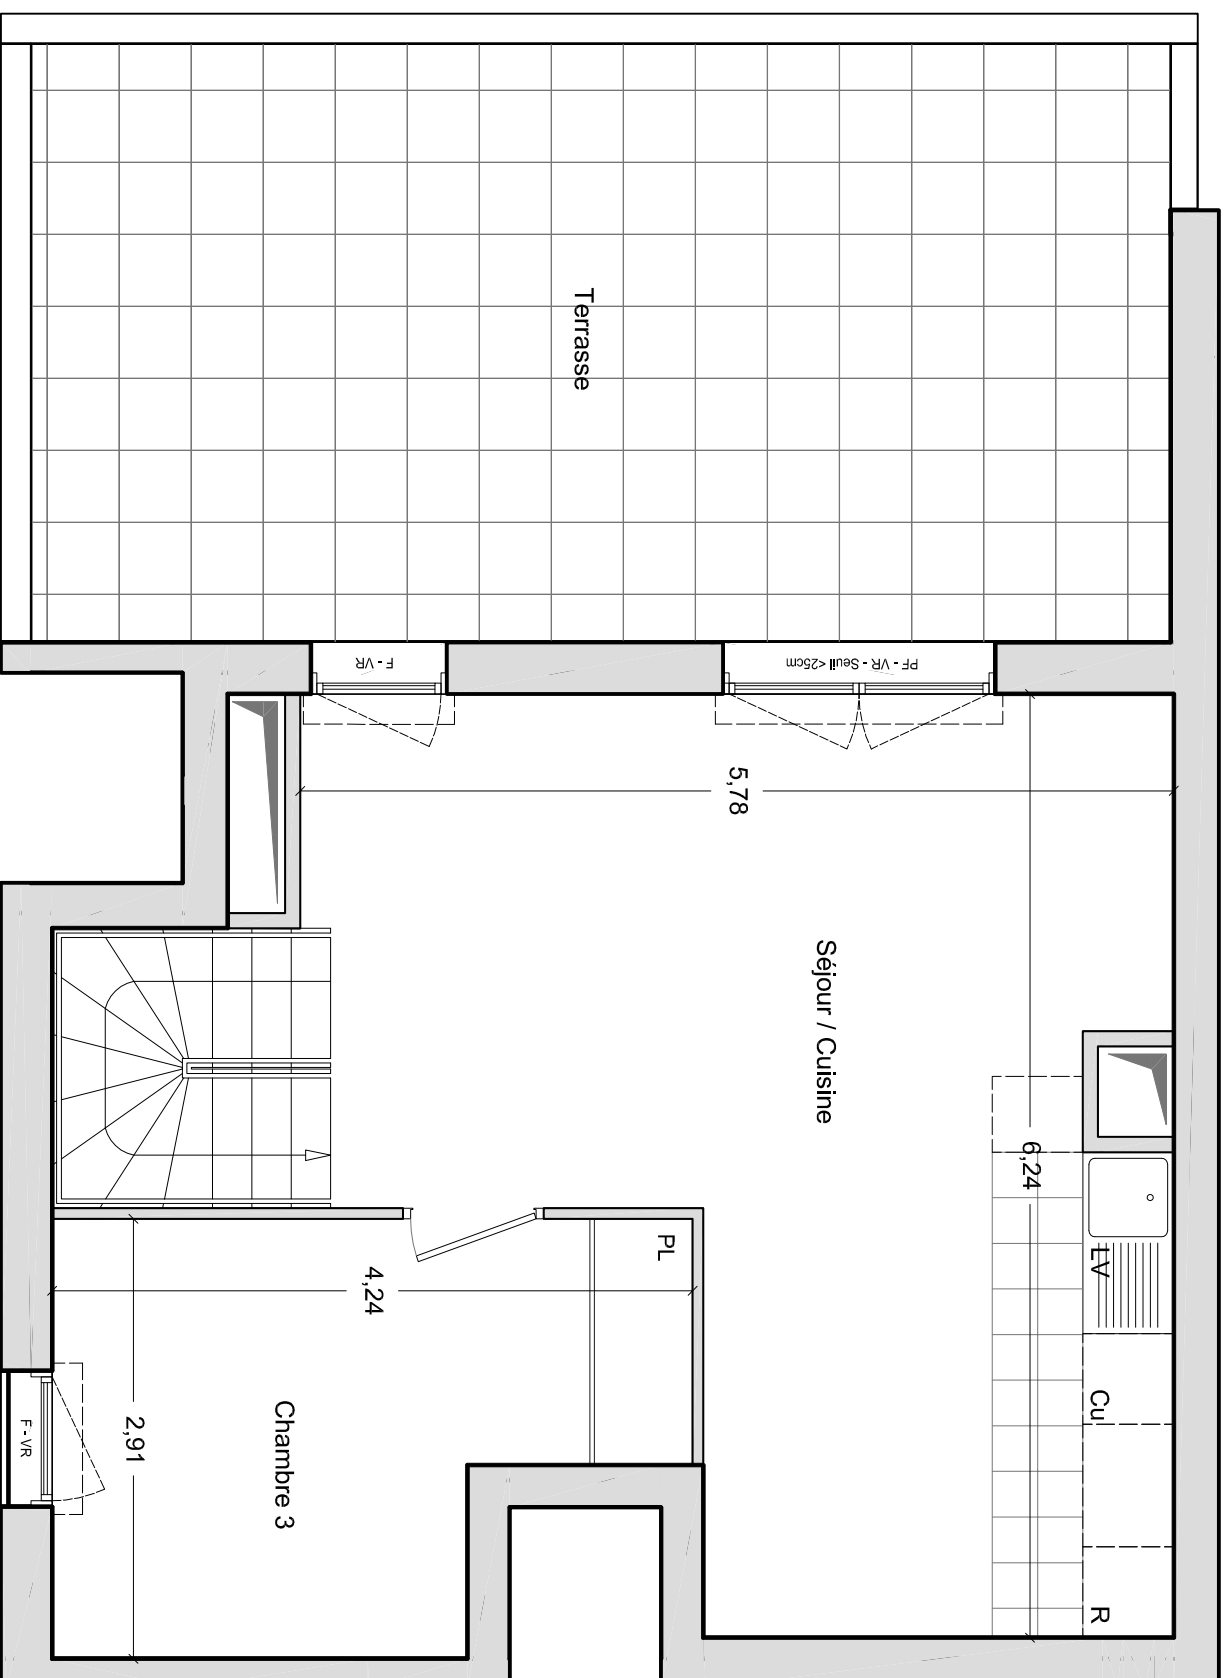

L'Eco Quartier
des
Portes d'Orly

La Venelle des Cerisiers

Chevilly-Larue

17 Rue Elisée Reclus

Appartement B17

4 PIECES - Duplex

1er étage
2ème étage


| | |
|------------------|---------------------|
| Entrée | 7.6 m ² |
| Séjour / Cuisine | 27.6 m ² |
| Chambre 1 | 13.0 m ² |
| Chambre 2 | 15.6 m ² |
| Chambre 3 | 10.4 m ² |
| SdB | 4.8 m ² |
| Wc | 1.3 m ² |

TOTAL 80.3 m²

Loggia 6.2 m²

Terrasse 29.8 m²

PLAN DE
REPERAGE

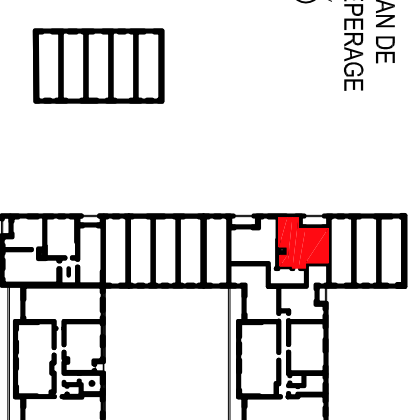

LEGENDE

| | | | |
|--|--------------------|--|-------------------------|
| | Tableau Electrique | | Soffite : hsp 2,15 env. |
| | Fenêtre | | PL Placard |
| | Porte-fenêtre | | CU Cuisson |
| | ALV Allège Vitée | | R Réfrigérateur |
| | VR Volet Roulant | | LV Lave-Vaisselle |
| | | | LL Lave-Linge |

Les surfaces, cotes, gaines, retombees, soffites et faux-plafond ainsi que l'emplacement des sanitaires ne sont pas tous figurés ou le sont à titre indicatif. Des modifications sont susceptibles d'être apportées à ce plan en fonction des impératifs administratifs, des contraintes techniques de conception et de tolérances d'exécution, tant en ce qui concerne les dimensions libres que les équipements et réseaux divers, les appareillages sanitaires et électriques. Seuls seront fournis les équipements figurants sur le descriptif en annexe de l'acte de vente.

INDICE : A DATE: 6 février 2018