
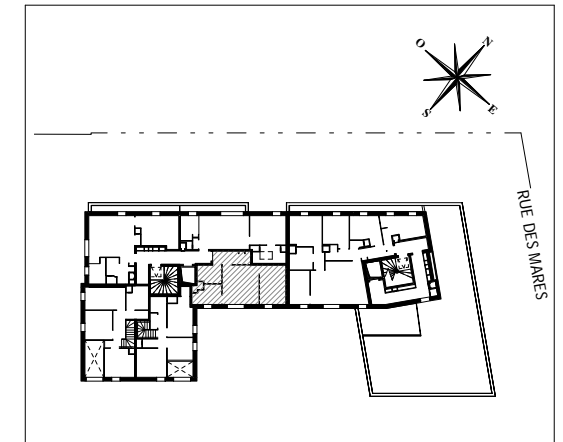


# GREEN LANE

35 rue de Benfleet 93230 Romainville

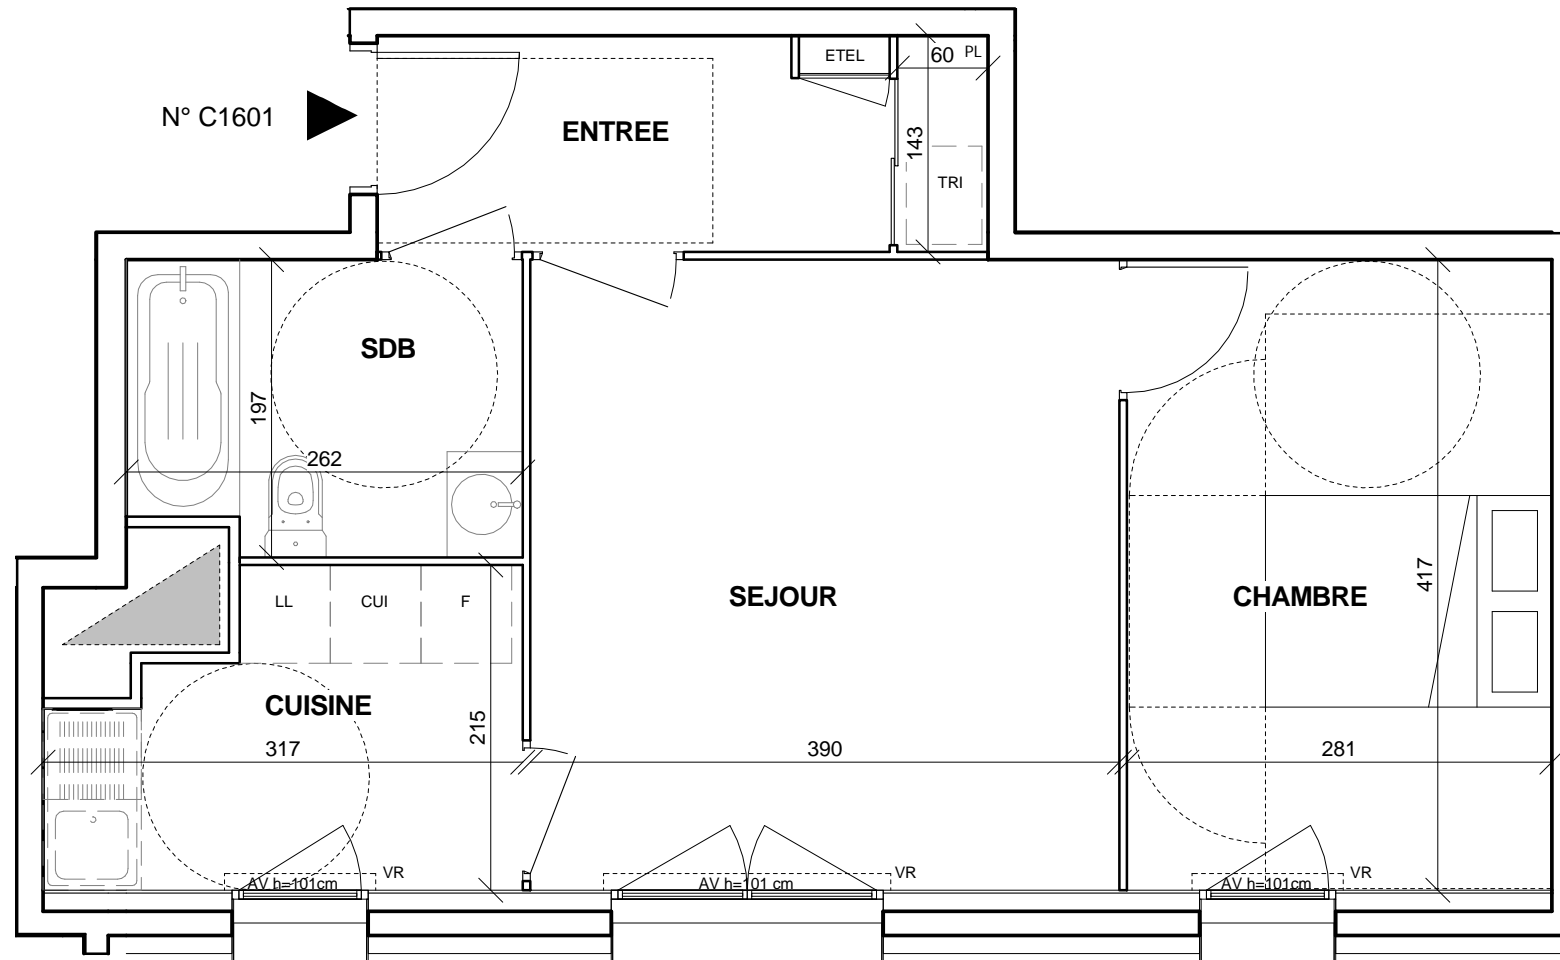

## HALL LUMIN

Appartement de 2 pièces

N°C1601 au 6ème ETAGE

ENTREE	5.59 m <sup>2</sup>
SEJOUR	16.25 m <sup>2</sup>
CUISINE	5.78 m <sup>2</sup>
CHAMBRE	11.72 m <sup>2</sup>
SALLE DE BAINS	4.96 m <sup>2</sup>
SURFACE TOTALE HABITABLE	44.30 m <sup>2</sup>
SURFACE TOTALE PRIVATIVE	44.30 m <sup>2</sup>

### LEGENDE

EMPLACEMENT DES ELEMENTS DE CUISINE :

**LL** LAVE LINGE      **CUI** BLOC CUISSON  
**LV** LAVE VAISSELLE      **F** REFRIGERATEUR  
**TRI** TRI SELECTIF

**AV** ALLEGE VITREE      **ETEL** TABLEAU ELECTRIQUE (GAINE TECHNIQUE LOGEMENT)  
**VR** VOILET ROULANT      **GC** GARDE-CORPS

FAUX-PLAFOND, SOFFITE

RETOMBEE DE POUTRE

Hauteur sous plafond des pièces principales, sauf mention particulière : 2.50m

0 0,5 1m	Date 31/07/2017	Indice : 4
----------	--------------------	------------

DES MODIFICATIONS SONT SUSCEPTIBLES D'ETRE APPORTEES A CE PLAN EN FONCTION DES NECESSITES TECHNIQUES OU REGLEMENTAIRES DE LA REALISATION, TANT EN CE QUI CONCERNE LES DIMENSIONS LIBRES, QUE L'EQUIPEMENT. LES SURFACES, LES HAUTEURS SOUS PLAFOND AINSI QUE LES HAUTEURS DE SEUILS OU D'ALLEGES INDIQUEES SONT APPROXIMATIVES. LES RETOMBÉES, SOFFITES, FAUX-PLAFONDS, TRAPPES DE VISITES, AINSI QUE L'EMPLACEMENT DES DESCENTES D'EAUX PLUVIALES, DES EQUIPEMENTS SANITAIRES NE SONT PAS TOUS FIGURES OU LE SONT A TITRE INDICATIF.