


LOGEMENT n°101 - P2	
NIVEAU 1	
	m2
Séjour - cuisine	25.96
Chambre 1	12.55
SdB	4.00
WC	1.35
Entrée - dégt	6.14
TOTAL Habitable	50.00
Terrasse	5.55

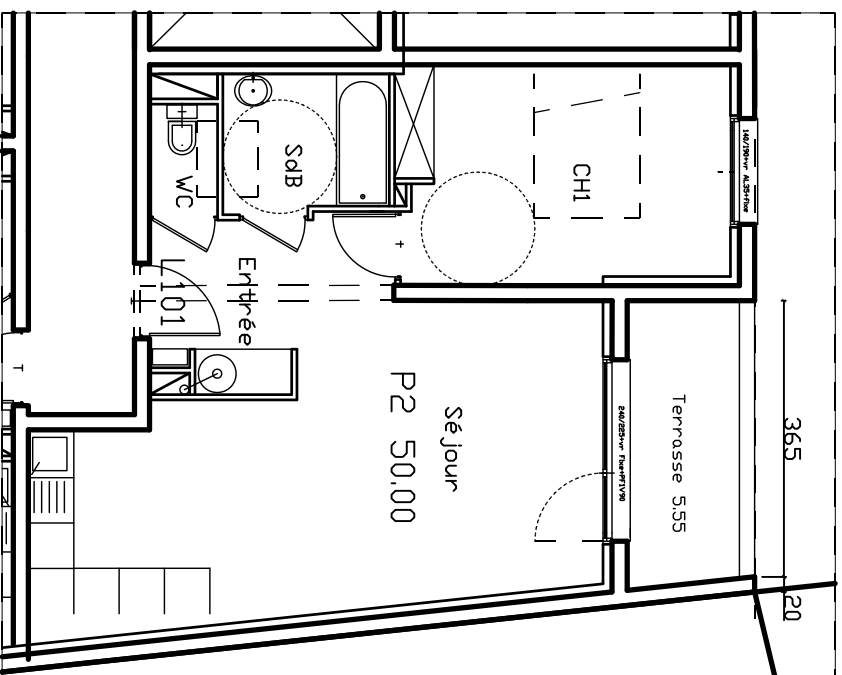

18 Logts - Résidence Du CAPOUCHINE		
17, rue Roger Sabatier - 30900 NIMES		
Agence d'Architecture et d'Urbanisme AOA Bruno OUVIER Architecte DPLG - NIMES	Echelle 1/100 Documents non contractuels	SEP Le Clos des Pins 306, Rue des Palicans 30900 NIMES