


LOGEMENT n°106 P2

NIVEAU 1

|                        |                |
|------------------------|----------------|
|                        | m <sup>2</sup> |
| Séjour – cuisine       | 19,63          |
| Chambre 1              | 12,25          |
|                        |                |
| SdB                    | 4,00           |
| WC                     | 1,35           |
| Entrée – dégt          | 5,79           |
|                        |                |
|                        |                |
| <b>TOTAL Habitable</b> | <b>43,02</b>   |
| Terrasse               | 5,37           |

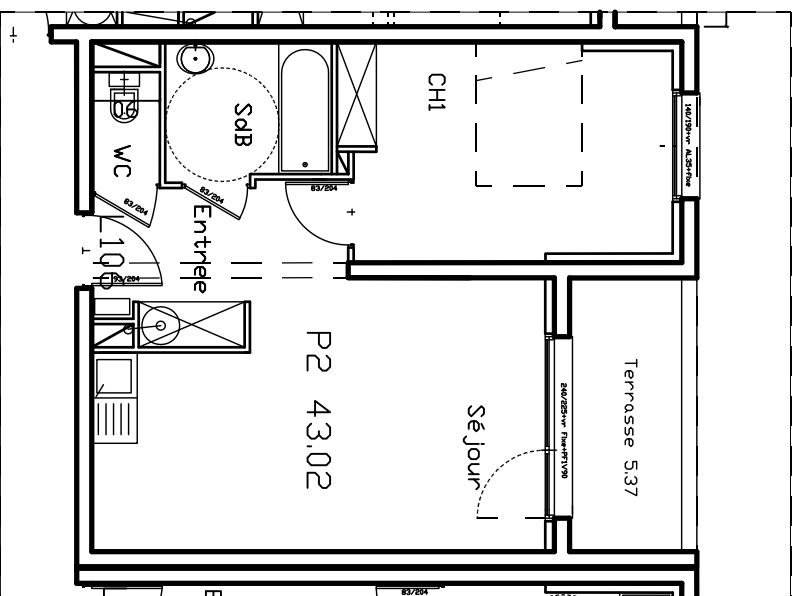

**18 Logts - Résidence Du CAPOUCHINE**

17, rue Roger Sabatier - 30900 NIMES

Agence d'Architecture et d'Urbanisme AOA  
Bruno OUVIER Architecte DPLG - NIMES

Echelle 1/100  
Documents non contractuels

SEP Le Clos des Pins  
306, Rue des Pélicans 30900 NIMES