
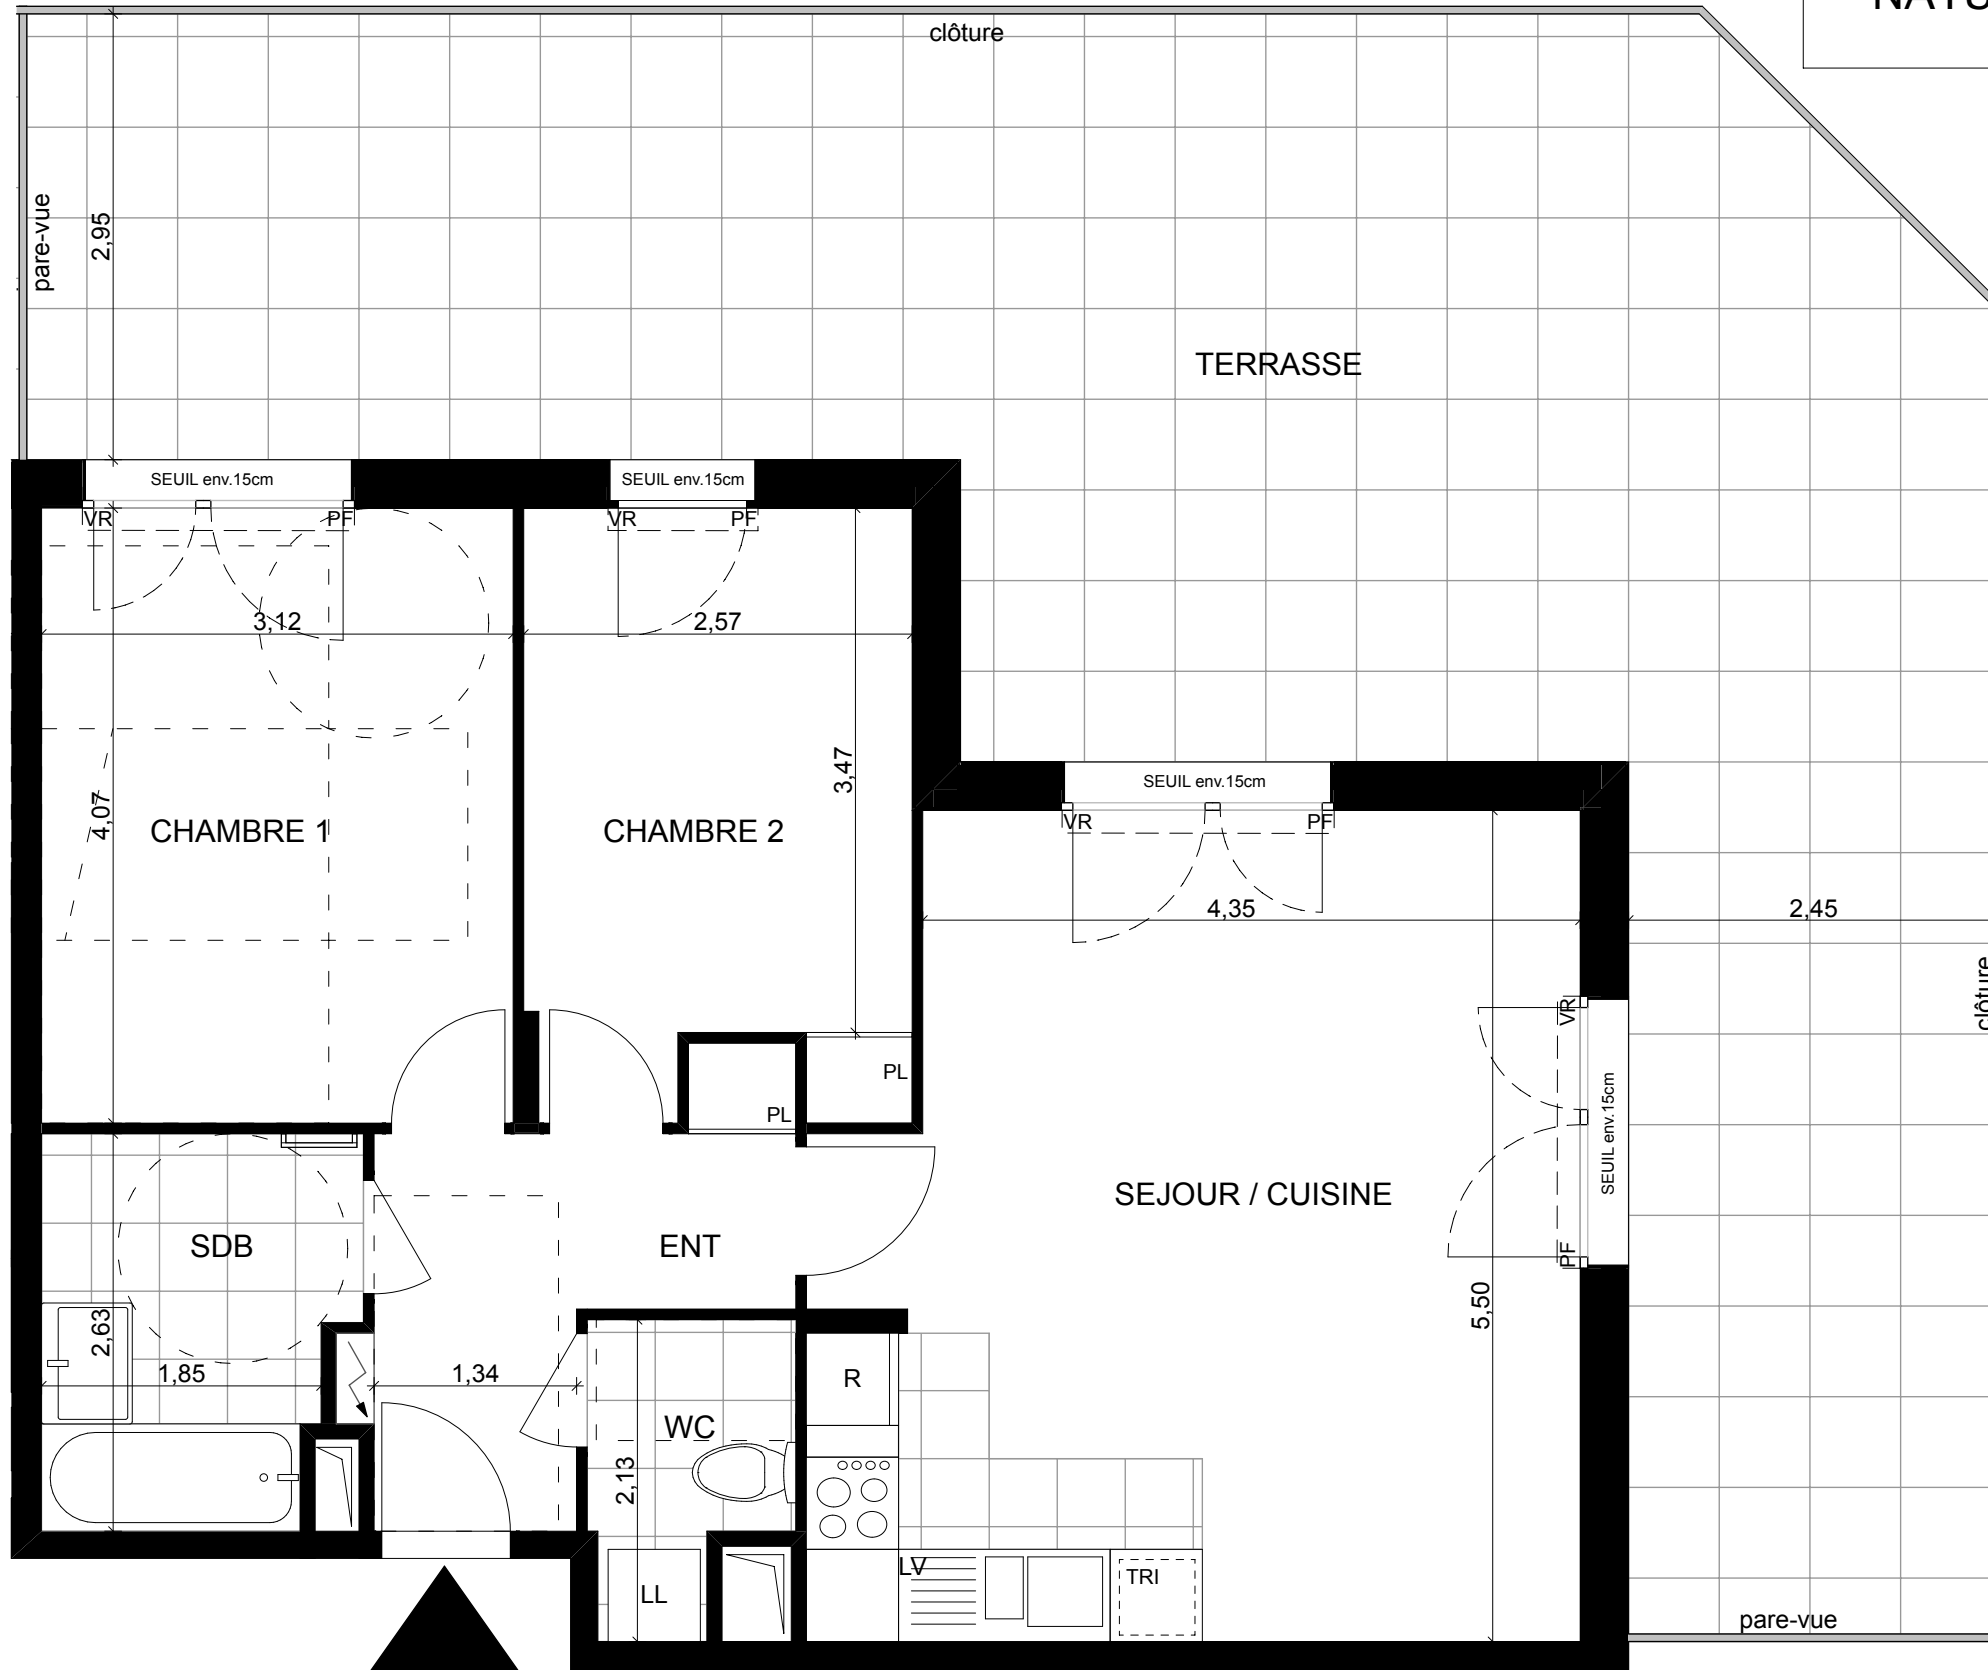
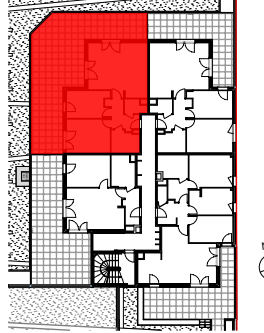


NATURESSENCE

ZAC DE L'ARSENAL - ILOT I
92500 RUEIL-MALMAISON

ICADE PROMOTION
27, RUE CAMILLE DESMOULINS
92130 - ISSY-LES-MOULINEAUX

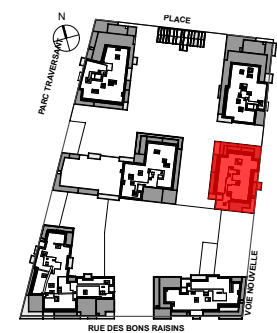

LOT	TYPE	BAT	NIVEAU
F12	T3	BAT F	R+1
ENTRÉE			5,63 m ²
SEJOUR / CUISINE			26,41 m ²
CHAMBRE 1			12,70 m ²
CHAMBRE 2			9,88 m ²
SDB			5,12 m ²
WC			2,46 m ²

SURFACE HABITABLE 62,20 m²

NOTA : LA SURFACE DES PLACARDS EST INCLUSE DANS CELLE DES PIÈCES ATTENANTES

TERRASSE 64,41 m²


SURFACES ANNEXES 64,41 m²

TOTAL SURFACES PRIVATIVES 126,61 m²

LEGENDE :

- PF : Porte-fenêtre
- F : Fenêtre
- ALV : Allège vitrée
- VR : Volet-roulant
- GC : Garde-corps
- PL : Placard
- R : Réfrigérateur
- LL : Lave-linge
- LV : Lave-vaisselle
- : Soffite, faux-plafond
- : Retombée de poutre

Pour l'acquéreur	Pour ICADE Promotion
------------------	----------------------

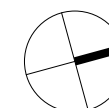

NOTA :
DES MODIFICATIONS SONT SUSCEPTIBLES D'ÊTRE APPORTÉES EN FONCTION DES NÉCESSITÉS TECHNIQUES ET ADMINISTRATIVES LORS DE LA RÉALISATION POUR LES DIMENSIONS LIBRES, POSITIONS DES BAIES, ET ÉQUIPEMENTS.
LES SURFACES DONNÉES SONT APPROXIMATIVES, LES RETOMBÉES, SOFFITES, FAUX-PLAFONDS, EMBLEMES DES ÉQUIPEMENTS SONT FIGURÉS À TITRE INDICATIF. LES SURFACES HABITABLES SONT CONFORMES AU DÉCRET DU 23 MARS 1997 (ART. 4.4).

PLAN DE VENTE

Date d'émission : SEPTEMBRE 2018

INDICE : 0