
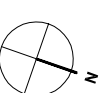


Duplex | niveau bas

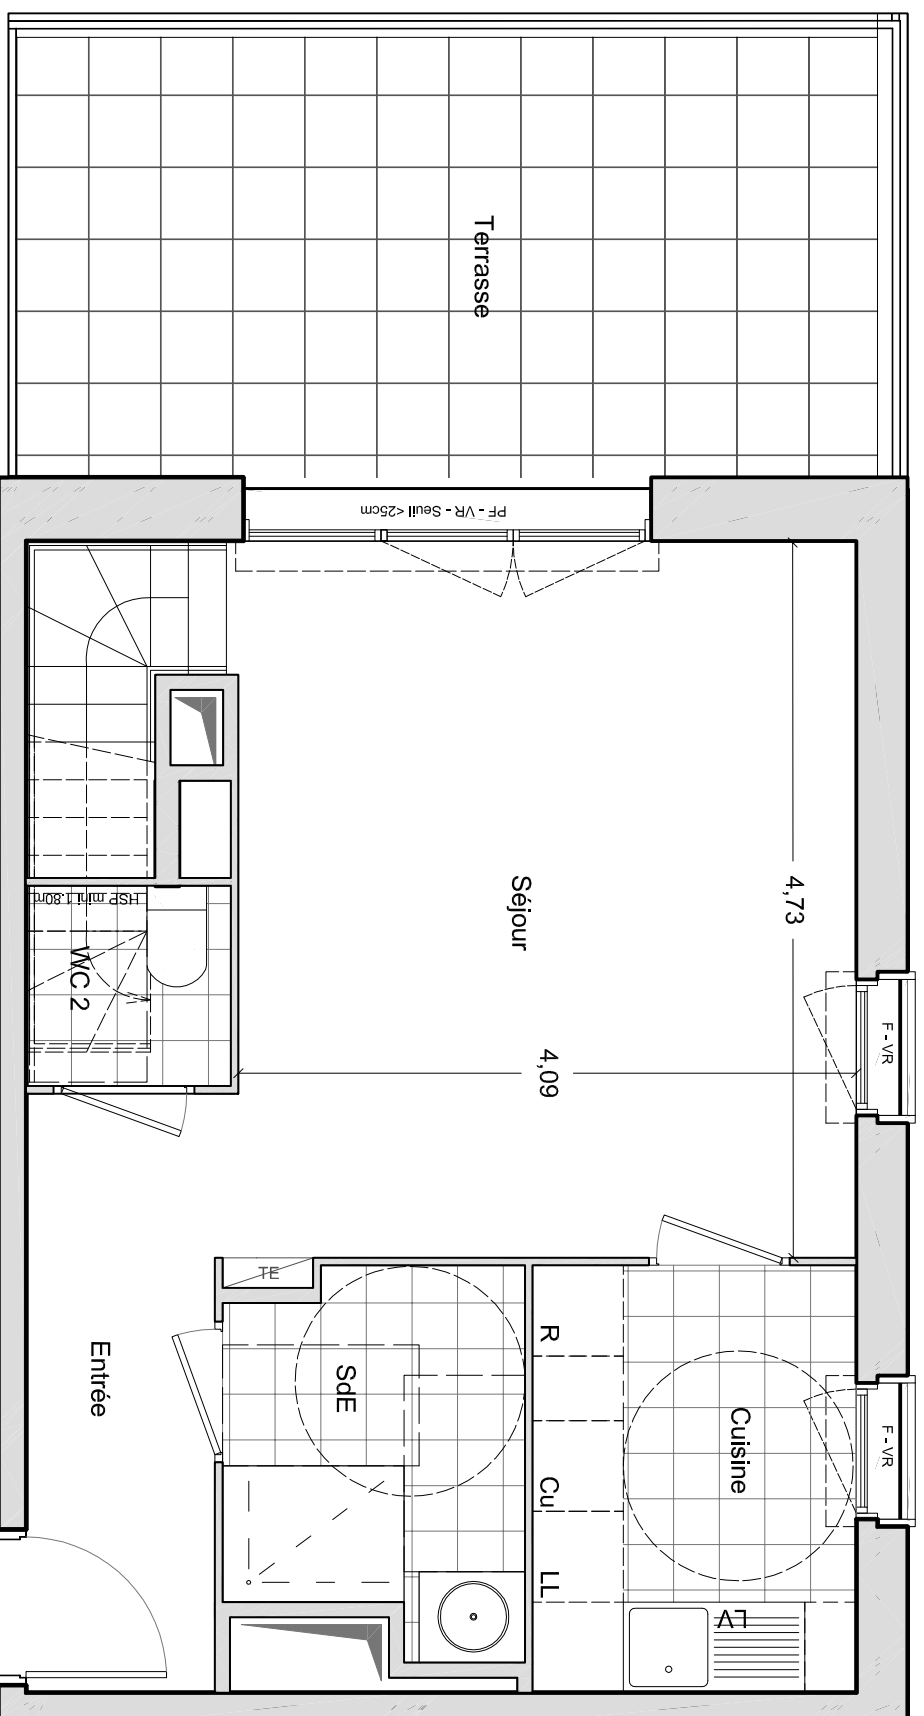

Les surfaces, cotes, gaines, retombées, soffites et faux-plafond ainsi que l'emplacement des sanitaires ne sont pas tous figurés ou le sont à titre indicatif. Des modifications sont susceptibles d'être apportées à ce plan en fonction des impératifs administratifs, des contraintes techniques de conception et de tolérances d'exécution, tant en ce qui concerne les dimensions libres que les équipements et réseaux divers, les appareillages sanitaires et électriques. Seuls seront fournis les équipements figurants sur le descriptif en annexe de l'acte de vente.

L'Eco Quartier
des
Portes d'Orly

La Venelle des Cerisiers

Chevilly-Larue


17 Rue Elisée Reclus

Appartement B35 3ème étage
4 PIECES - Duplex 4ème étage

Entrée	3,6 m ²
Séjour	21,0 m ²
Cuisine	6,0 m ²
Chambre 1	11,0 m ²
Chambre 2	9,0 m ²
Chambre 3	10,7 m ²
SdB	4,6 m ²
SdB	3,8 m ²
Wc 1	1,8 m ²
Wc 2	1,5 m ²
Dégagement	3,4 m ²
TOTAL	76,4 m²

Terrasse 16,6 m²

PLAN DE
REPERAGE


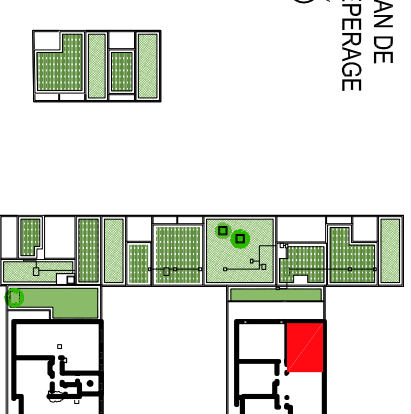


LEGENDE

	Tableau Electrique		Soffite : hsp 2,15 env.
	Fenêtre		Placard
	Porte-fenêtre		Cuisson
	ALV Allège Vitée		R Réfrigérateur
	VR Volet Roulant		LV Lave-Vaisselle
			LL Lave-Linge

INDICE : A DATE: 6 février 2018

Duplex | niveau haut

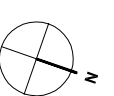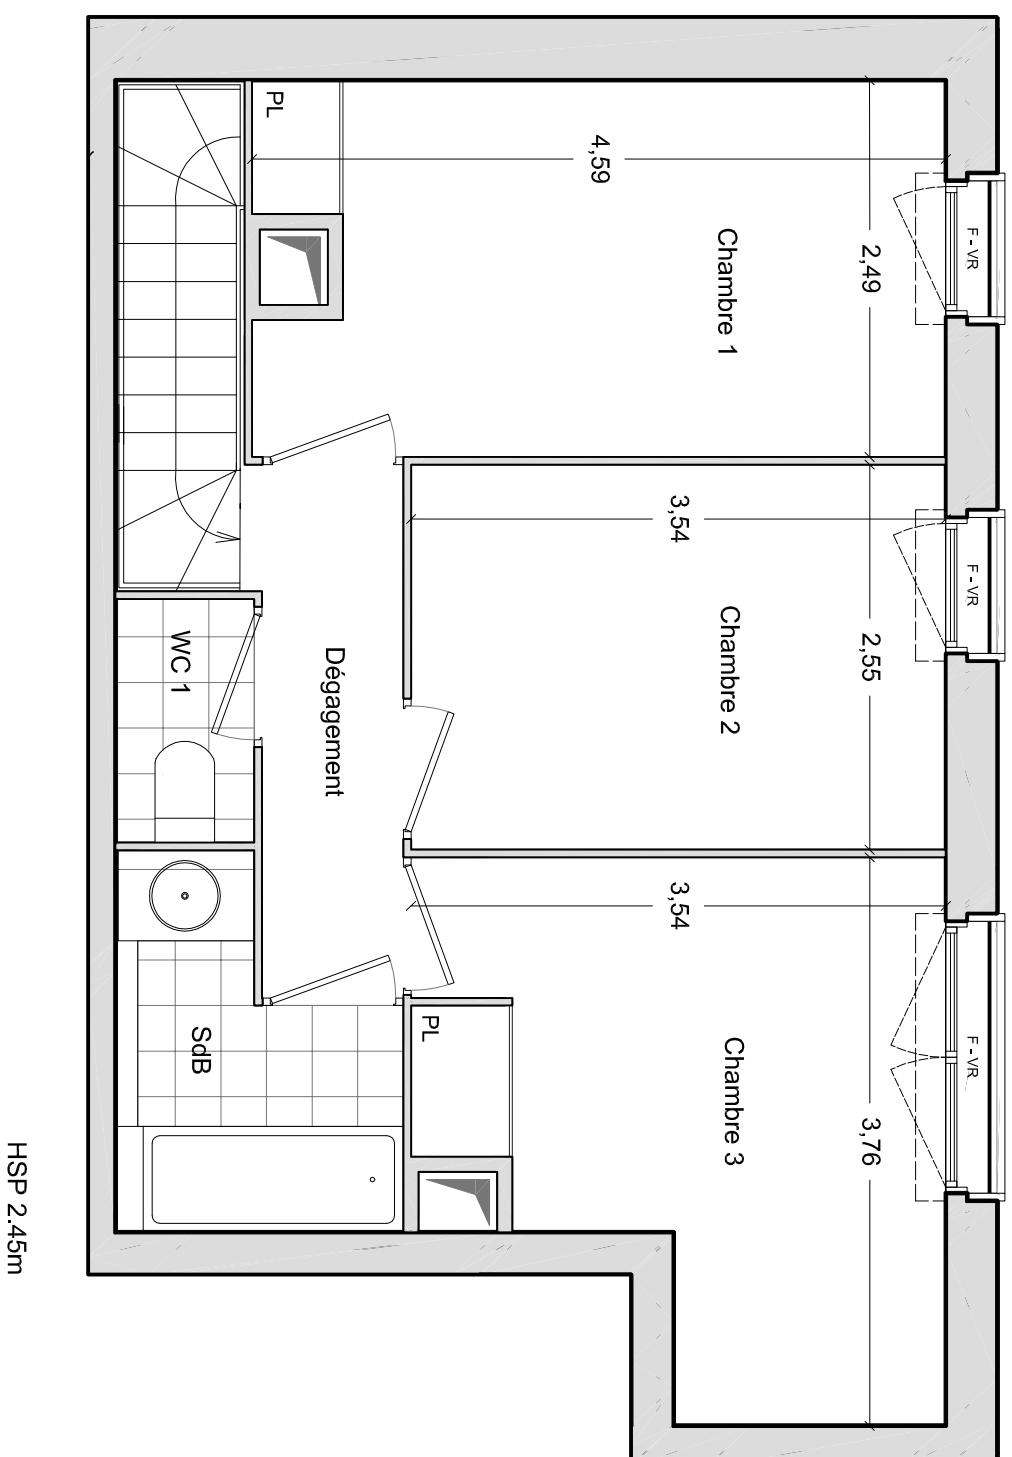

Les surfaces, cotes, gaines, retombées, soffites et faux-plafond ainsi que l'emplacement des sanitaires ne sont pas tous figurés ou le sont à titre indicatif. Des modifications sont susceptibles d'être apportées à ce plan en fonction des impératifs administratifs, des contraintes techniques de conception et de tolérances d'exécution, tant en ce qui concerne les dimensions libres que les équipements et réseaux divers, les appareillages sanitaires et électriques. Seuls seront fournis les équipements figurants sur le descriptif en annexe de l'acte de vente.

L'Eco Quartier
des
Portes d'Orly

La Venelle des Cerisiers


Chevilly-Larue
17 Rue Elisée Reclus

Appartement B35	3ème étage
4 PIECES - Duplex	4ème étage

Entrée	3,6 m ²
Séjour	21,0 m ²
Cuisine	6,0 m ²
Chambre 1	11,0 m ²
Chambre 2	9,0 m ²
Chambre 3	10,7 m ²
SdE	4,6 m ²
SdB	3,8 m ²
Wc 1	1,8 m ²
Wc 2	1,5 m ²
Dégagement	3,4 m ²
TOTAL	76,4 m²

Terrasse	16,6 m ²
----------	---------------------

PLAN DE
REPERAGE

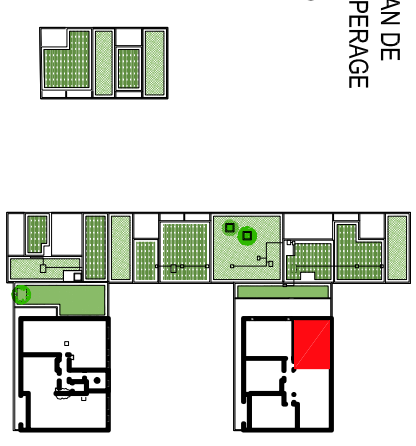

LEGENDE

Tableau Electrique	Soffite : hsp 2,15 env.
Fenêtre	Placard
Porte-fenêtre	Cuisson
ALV Allège Vitée	Réfrigérateur
VR Voelet Roulant	LV Lave-Vaisselle
	LL Lave-Linge

INDICE : A DATE: 6 février 2018