


GREEN LANE


35 RUE DE BENFLEET
93230 ROMAINVILLE

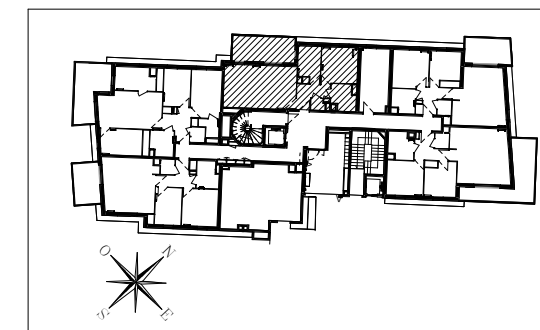

HALL LINE

Appartement de 2 pièces alcôve
n°B1001 au Rez-de-jardin

ENTREE	5,31 m ²
SEJOUR	19,48 m ²
CUISINE	7,41 m ²
CHAMBRE	11,33 m ²
ALCOVE	7,03 m ²
SALLE DE BAIN / WC	5,02 m ²
RANGEMENT	1,37 m ²
SURFACE TOTALE HABITABLE	56,95 m²
TERRASSE	13,73 m ²
SURFACE TOTALE EXTERIEURE	13,73 m²
SURFACE TOTALE PRIVATIVE	70,68 m²

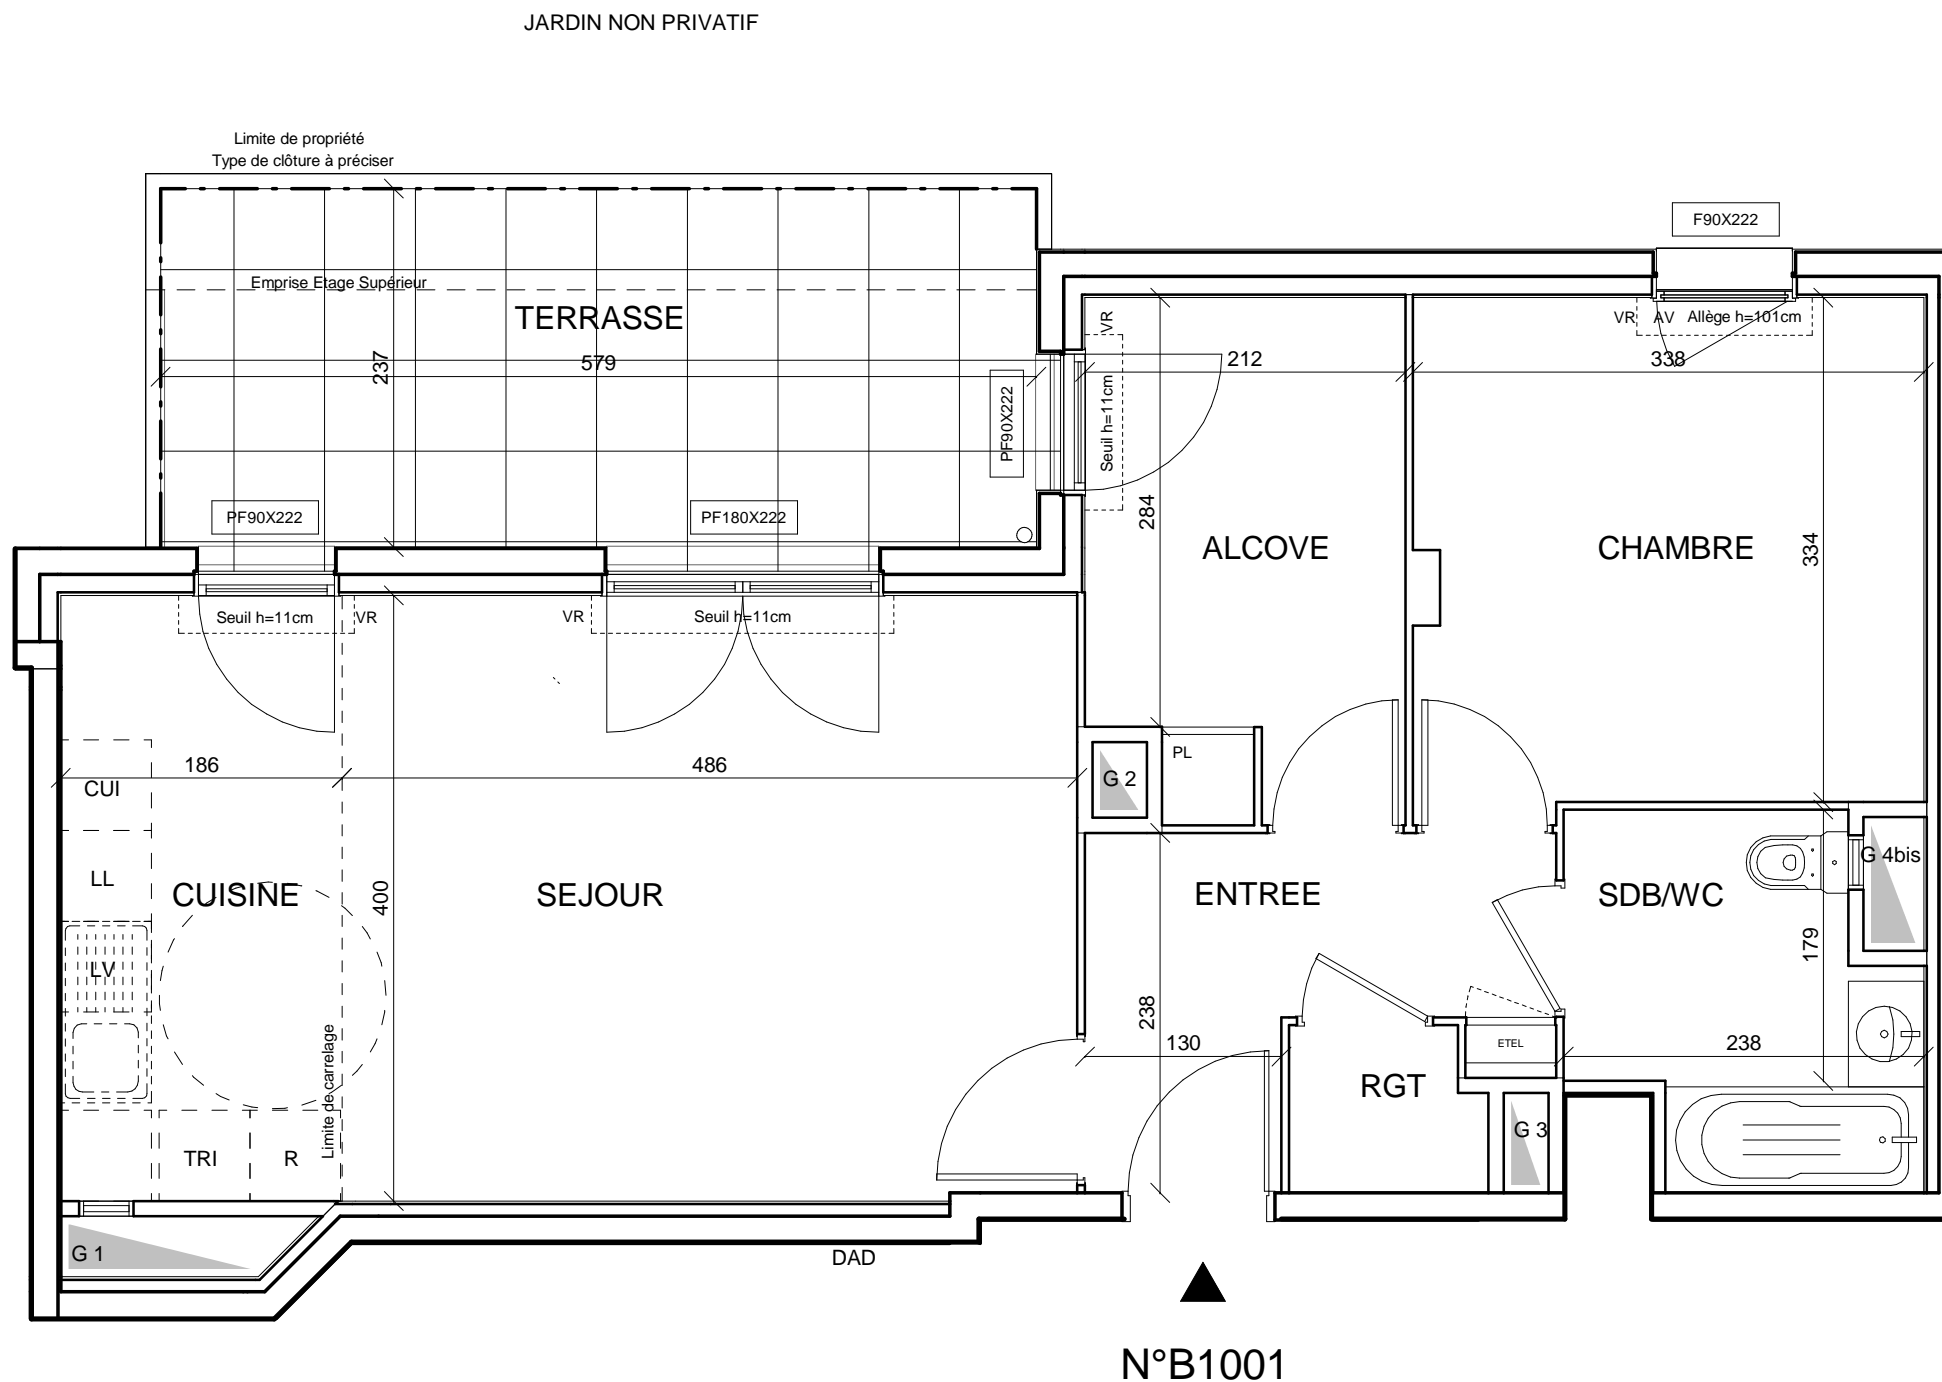

N°B1001

LEGENDE

EMPLACEMENT DES ELEMENTS DE CUISINE :

LL	LAVE LINGE	CUI	BLOC CUISSON
LV	LAVE VAISSELLE	R	REFRIGERATEUR
TRI	TRI SELECTIF		

AV	ALLEGE VITREE	ETEL	TABLEAU ELECTRIQUE (GAINE TECHN. LOGEMENT)
VR	VOLET ROULANT	GC	GARDE-CORPS

FAUX-PLAFOND, SOFFITE
 RETOMBEE DE POUTRE

Hauteur sous plafond des pièces principales, sauf mention particulière : 2,60m

0	0,5	1m	Date	
			02/05/2017	

DES MODIFICATIONS SONT SUSCEPTIBLES D'ETRE APPORTEES A CE PLAN EN FONCTION DES NECESSITES TECHNIQUES OU REGLEMENTAIRES DE LA REALISATION, TANT EN CE QUI CONCERNE LES DIMENSIONS LIBRES, QUE L'EQUIPEMENT. LES SURFACES, LES HAUTEURS SOUS PLAFOND AINSI QUE LES HAUTEURS DE SEUILS OU D'ALLEGES INDIQUEES SONT APPROXIMATIVES. LES RETOMBÉES, SOFFITES, FAUX-PLAFONDS, TRAPPES DE VISITE, AINSI QUE L'EMPLACEMENT DES DESCENTES D'EAUX PLUVIALES ET DES EQUIPEMENTS SANITAIRES NE SONT PAS TOUS FIGURES OU LE SONT A TITRE INDICATIF.