


GREEN LANE


35 RUE DE BENFLEET
93230 ROMAINVILLE

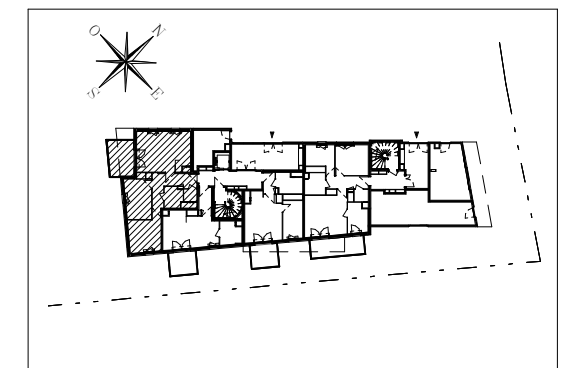


HALL WINDOW

Appartement de 3 pièces
n°G2003 au Rez-de-jardin

ENTREE	9,98
SEJOUR/CUISINE	23,97
CHAMBRE 1	12,81
CHAMBRE 2	12,49
SALLE DE BAIN	4,24
WC	1,87
SURFACE TOTALE HABITABLE	65,36
TERRASSE	10,10
SURFACE TOTALE EXTERIEURE	10,10
SURFACE TOTALE PRIVATIVE	75,46

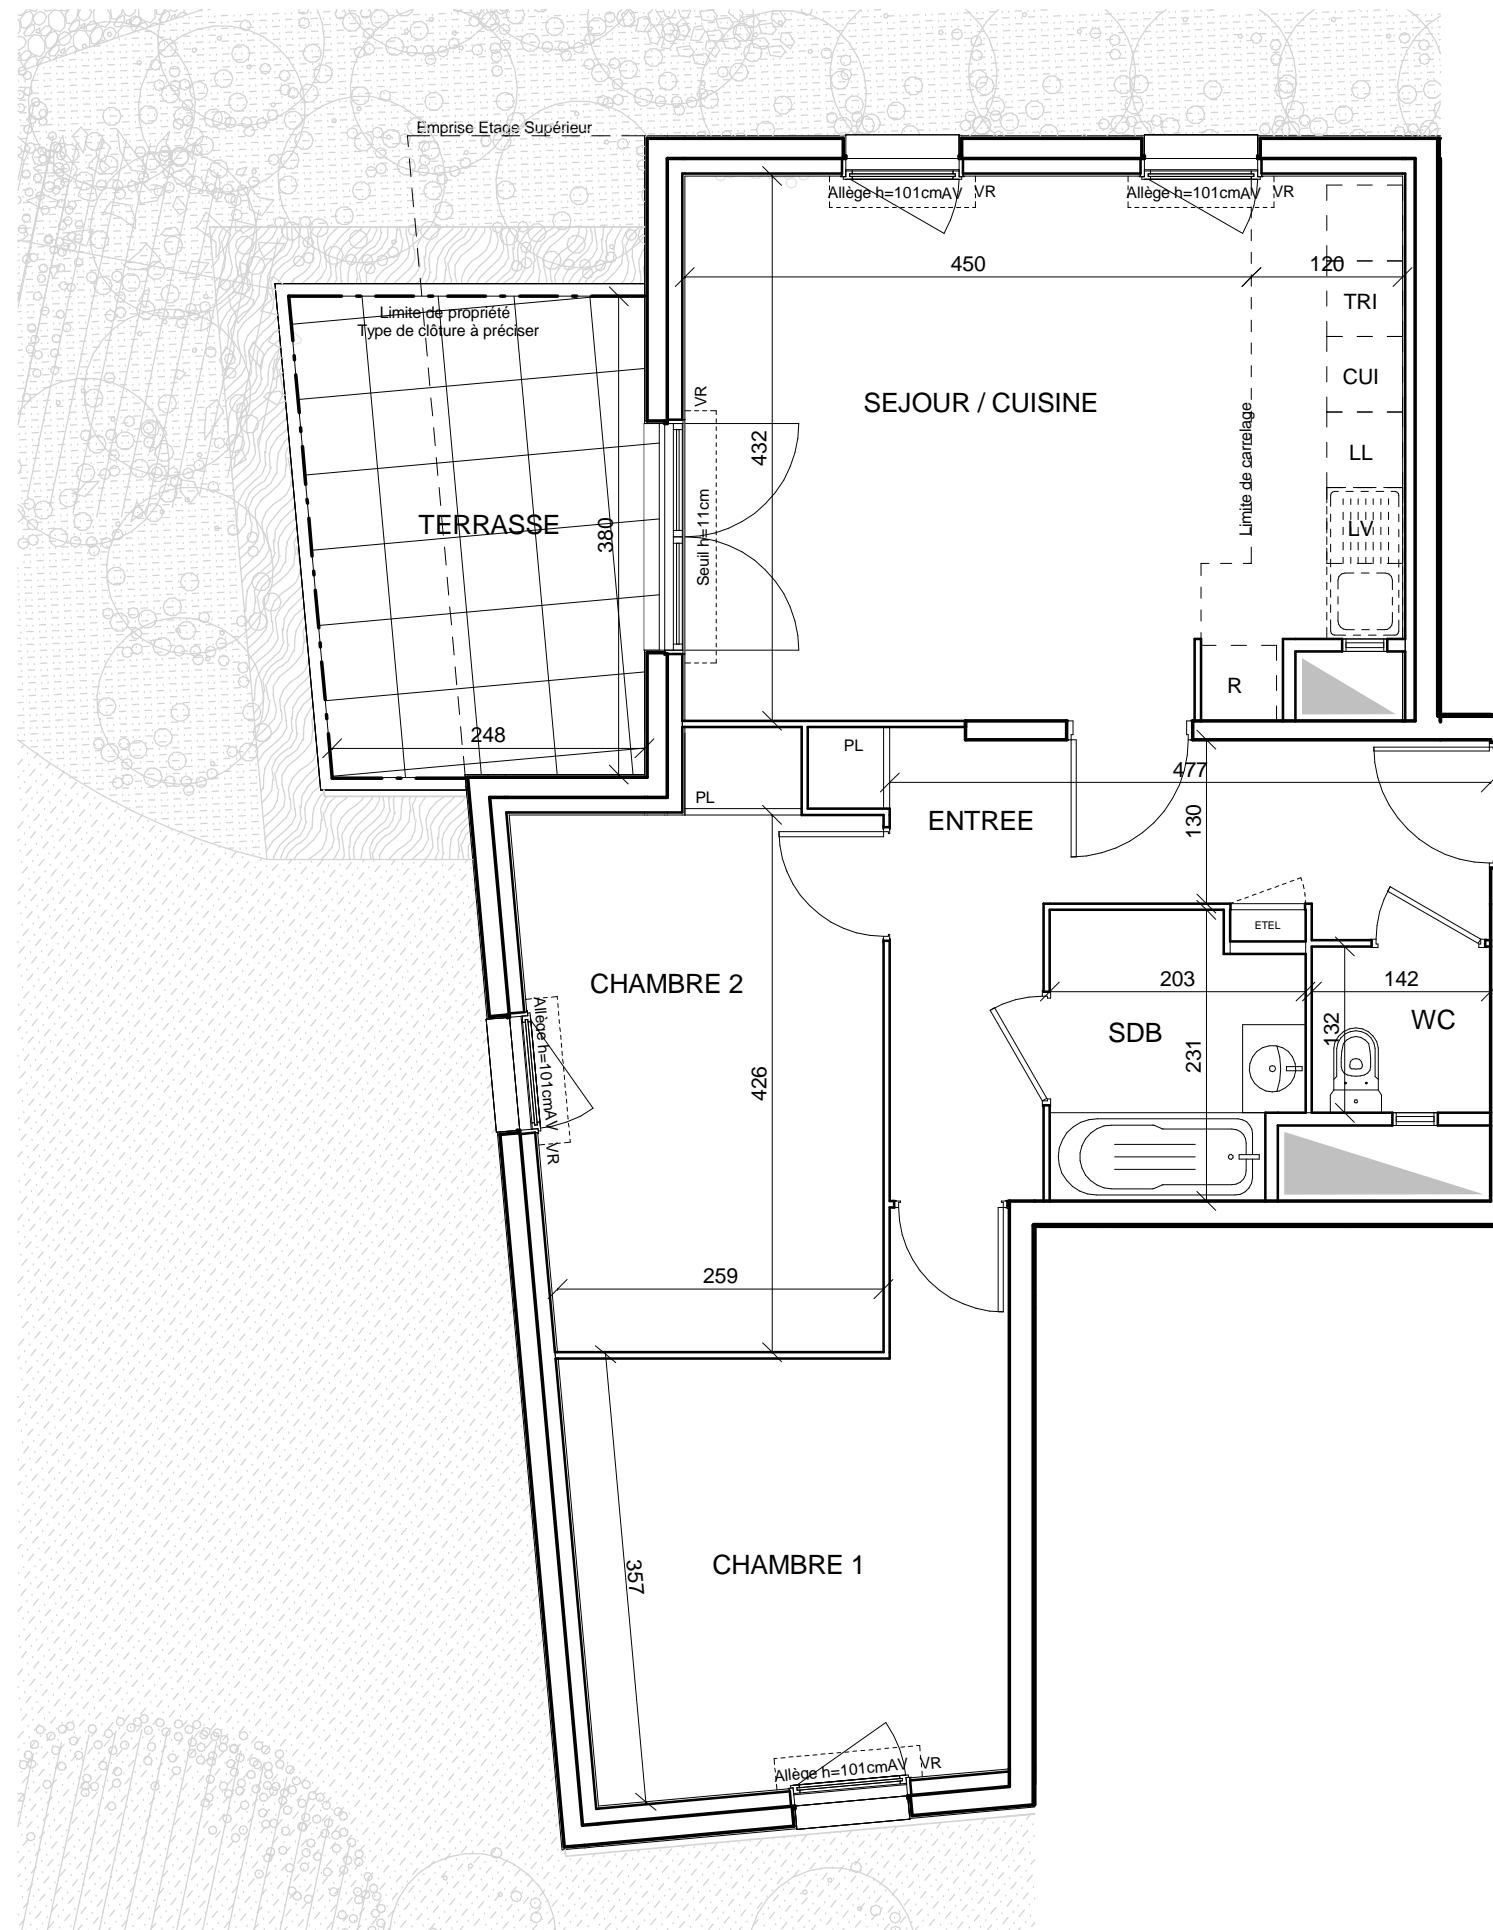

◀ N°G2003

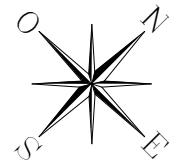

LEGENDE

EMPLACEMENT DES ELEMENTS DE CUISINE :

LL	LAVE LINGE	CUI	BLOC CUISSON
LV	LAVE VAISSELLE	R	REFRIGERATEUR
TRI	TRI SELECTIF		

AV	ALLEGE VITREE	EDEL	TABLEAU ELECTRIQUE (GAINE TECHN. LOGEMENT)
VR	VOLET ROULANT	GC	GARDE-CORPS

▨ FAUX-PLAFOND, SOFFITE

--- RETOMBEE DE POUTRE

Hauteur sous plafond des pièces principales, sauf mention particulière : 2.60m

0 0,5 1m	Date
	02/05/17

DES MODIFICATIONS SONT SUSCEPTIBLES D'ETRE APPORTEES A CE PLAN EN FONCTION DES NECESSITES TECHNIQUES OU REGLEMENTAIRES DE LA REALISATION, TANT EN CE QUI CONCERNE LES DIMENSIONS LIBRES, QUE L'EQUIPEMENT. LES SURFACES, LES HAUTEURS SOUS PLAFOND AINSI QUE LES HAUTEURS DE SEUILS OU D'ALLEGES INDIQUEES SONT APPROXIMATIVES. LES RETOMBES, SOFFITES, FAUX-PLAFONDS, TRAPPES DE VISITE, AINSI QUE L'EMPLACEMENT DES DESCENTES D'EAUX PLUVIALES ET DES EQUIPEMENTS SANITAIRES NE SONT PAS TOUS FIGURES OU LE SONT A TITRE INDICATIF.