


LOGEMENT n°302 P2	
NIVEAU 3	
	m ²
Séjour - cuisine	24.05
Chambre 1	12.00
SdB	4.00
WC	1.35
Entrée	5.60
TOTAL Habitable	47.00
Terrasse	11.38

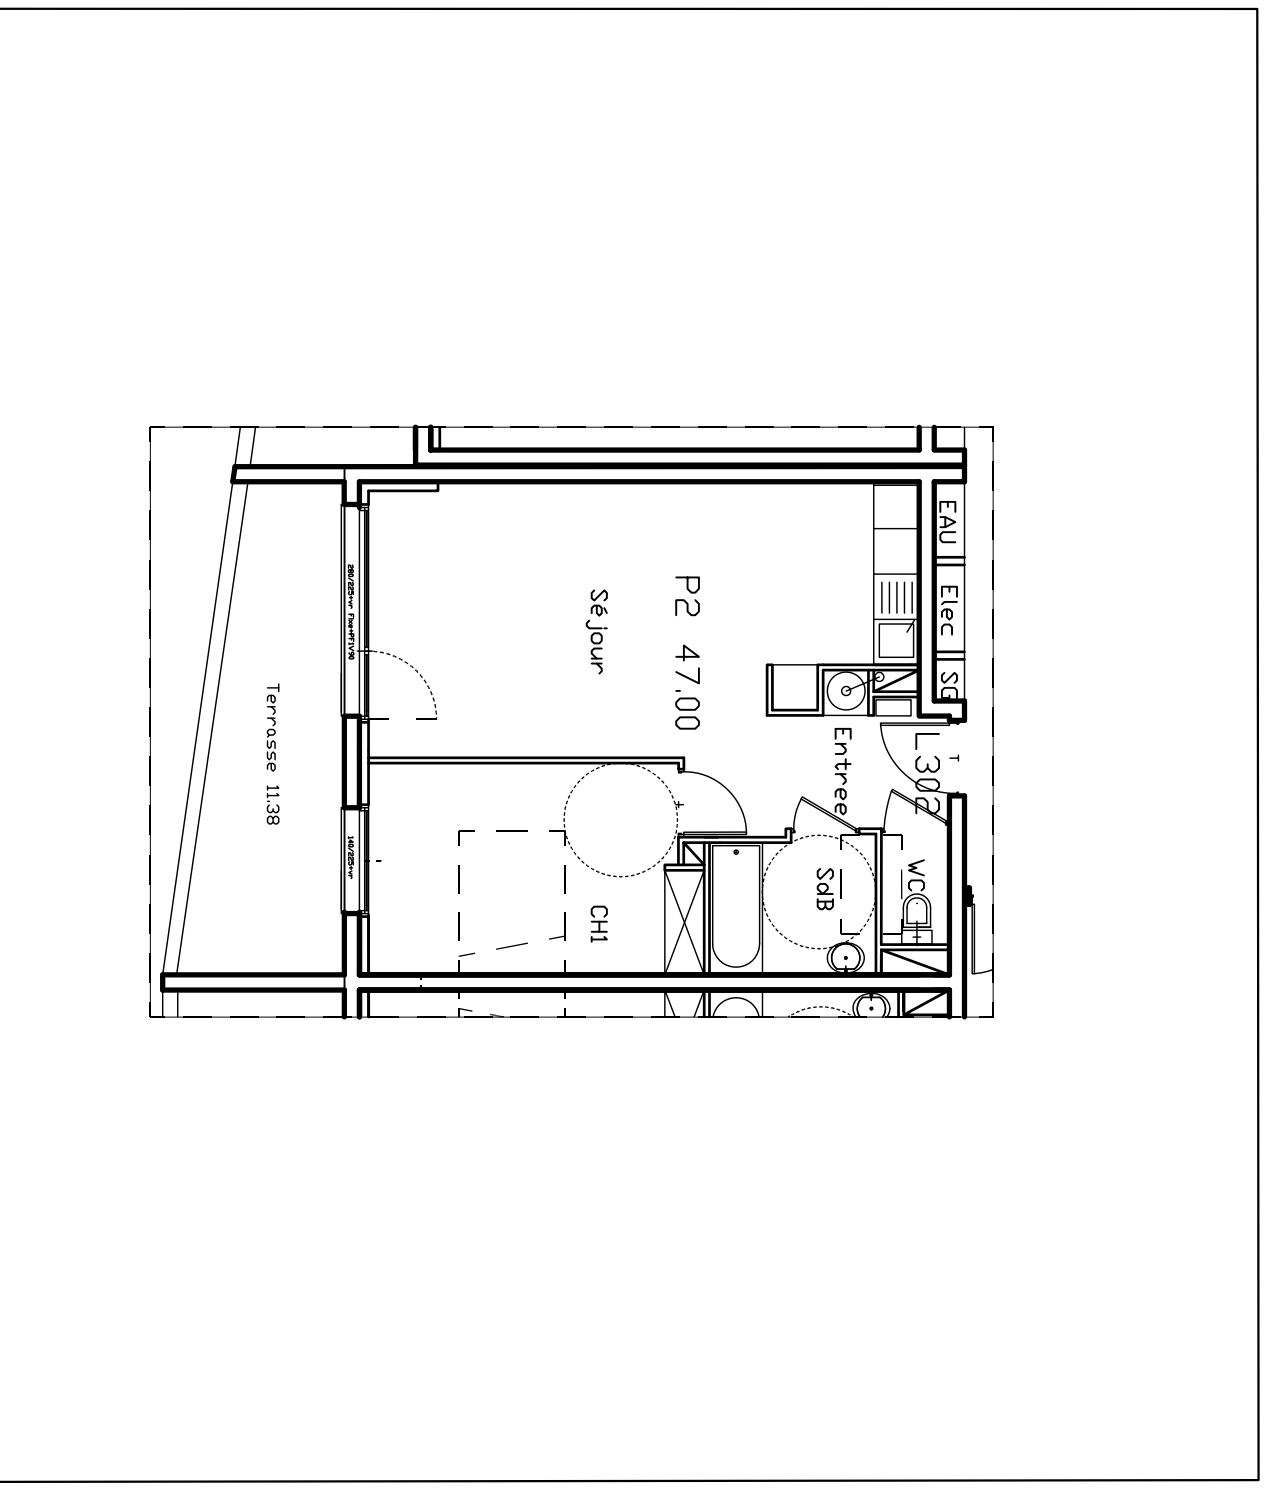

18 Logts - Résidence Du CAPOUCHINE		
17, rue Roger Sabatier - 30900 NIMES		
Agence d'Architecture et d'Urbanisme AOA Bruno OUVIER Architecte DPLG - NIMES	Echelle 1/100 Documents non contractuels	SEP Le Clos des Pins 306, Rue des Pélitans 30900 NIMES