
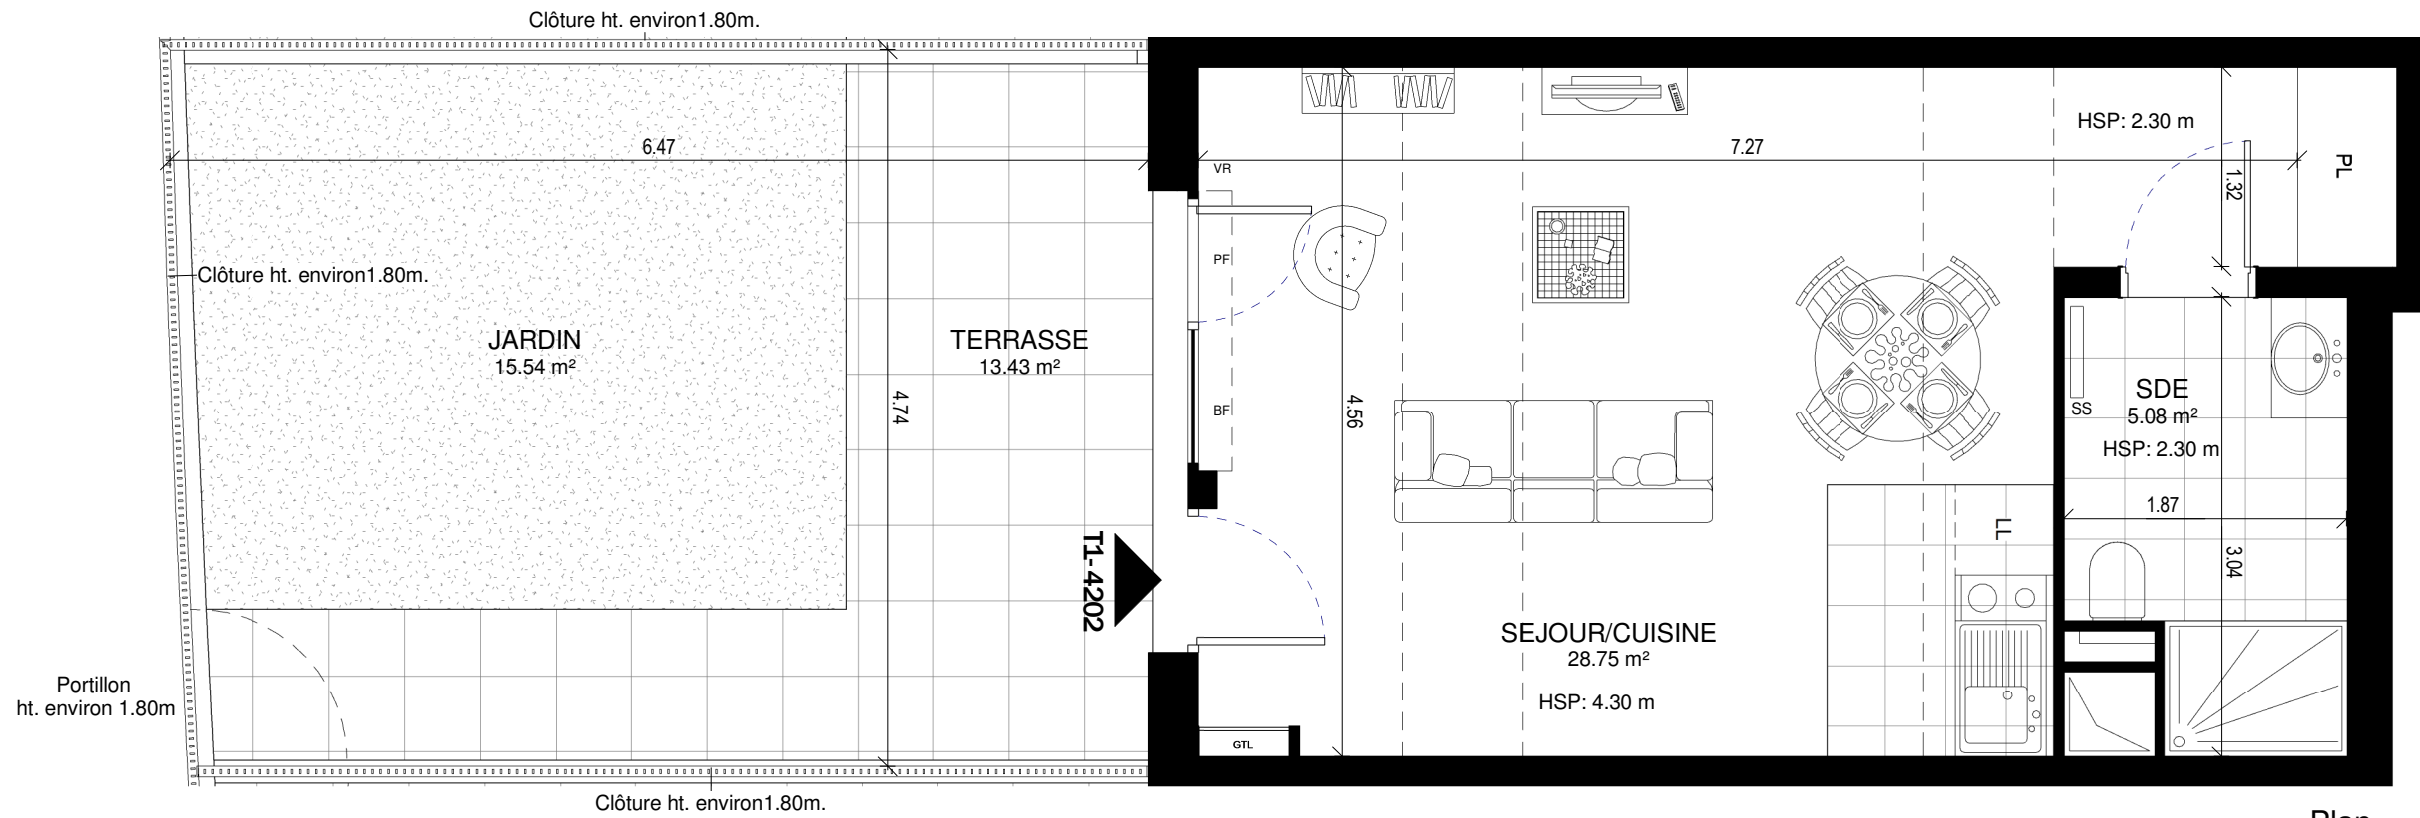



EXCELLENCE MEUDON-LA-FORÊT

Rue Mazkeret Batia


Bâtiment 4
4202
Niveau RDC
1 pièce

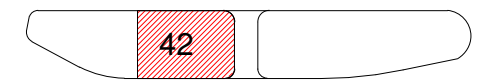

Plan

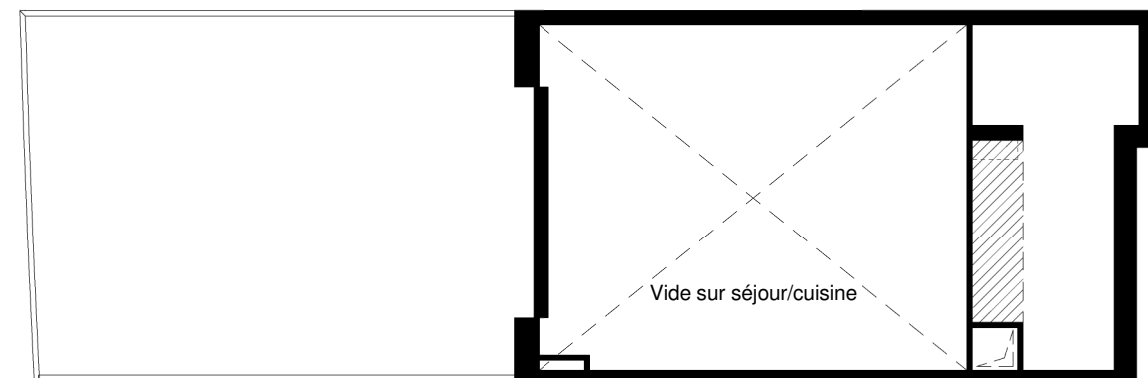

Plan mezzanine

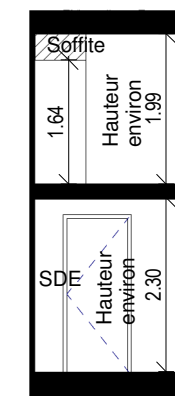

Coupe

Portillon
ht. environ 1.80m

Clôture ht. environ 1.80m.

JARDIN
15.54 m²

TERRASSE
13.43 m²

SEJOUR/CUISINE
28.75 m²
HSP: 4.30 m

HSP: 2.30 m

SDE
5.08 m²
HSP: 2.30 m

SEJOUR/CUISINE	28.75 m ²
SDE	5.08 m ²
Surface totale habitable:	33.83 m²

TERRASSE	13.43 m ²
JARDIN	15.54 m ²
Surface totale extérieure:	28.97 m²

Maîtres d'ouvrage :




SAS Meudon Trivaux 4A
25 Allée Vauban
CS 50068
59562 La Madeleine
CEDEX



Légende :

- PF : Porte-fenêtre
- FA : Fenêtre avec allège
- FA.V : Fenêtre avec allège vitrée
- BF : Baie vitrée fixe
- PC : Porte coulissante
- VR : Volet roulant
- PL : Placard
- C : Cuisson
- LL : Lave linge
- LV : Lave vaisselle
- R : Réfrigérateur
- EP : Eaux pluviales
- SS : Sèche serviette
- HSP : Hauteur sous plafond
- HSPF : Hauteur sous plafond
- RGT : Rangement

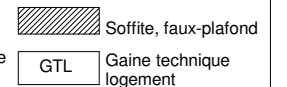

1 m

5 m

Nota: Des modifications sont susceptibles d'être apportées à ce plan en fonction des nécessités techniques, réglementaires et administratives de la réalisation, tant en ce qui concerne les dimensions libres que les équipements (dont sanitaires et électriques). Les surfaces et les hauteurs sous plafond indiquées sont approximatives ; les retombées, soffites, faux plafonds ainsi que l'emplacement des équipements sont figurés à titre indicatif. La surface des placards est comprise dans la surface des pièces attenantes.

Date : 04/06/2018

Indice : A