


LOGEMENT n°104 P4

Niveau 1

	m ²
Séjour - cuisine	44,26
Chambre 1	13,24
Chambre 2	12,53
Chambre 3	13,48
SdB	4,51
W/C	1,48
Déagagement	6,21
Cellier	2,62
TOTAL Habitable	98,33
Terrasse	18,50

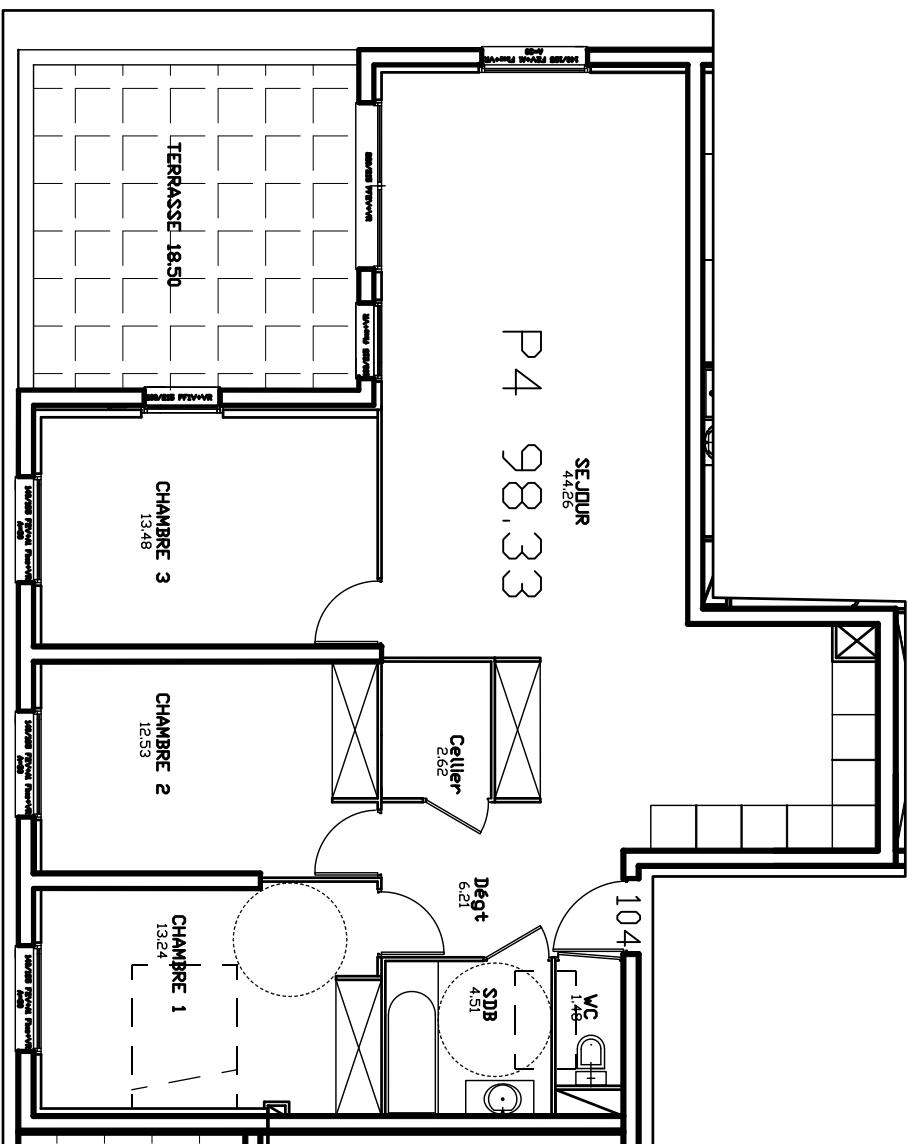

20 Logts - Résidence LAURA		
21 rue Terraube, angle rue Docteur Calmette - 30000 NIMES		
Agence d'Architecture et d'Urbanisme AOA Bruno OUVIER Architecte DPLG - NIMES	Echelle 1/100 Documents non contractuels	SARL 2B 2, Boulevard Amiral Courbet 30000 NIMES