


BEL  
RIZONTE

PLANS BÂTIMENT  
D

6 LOTS

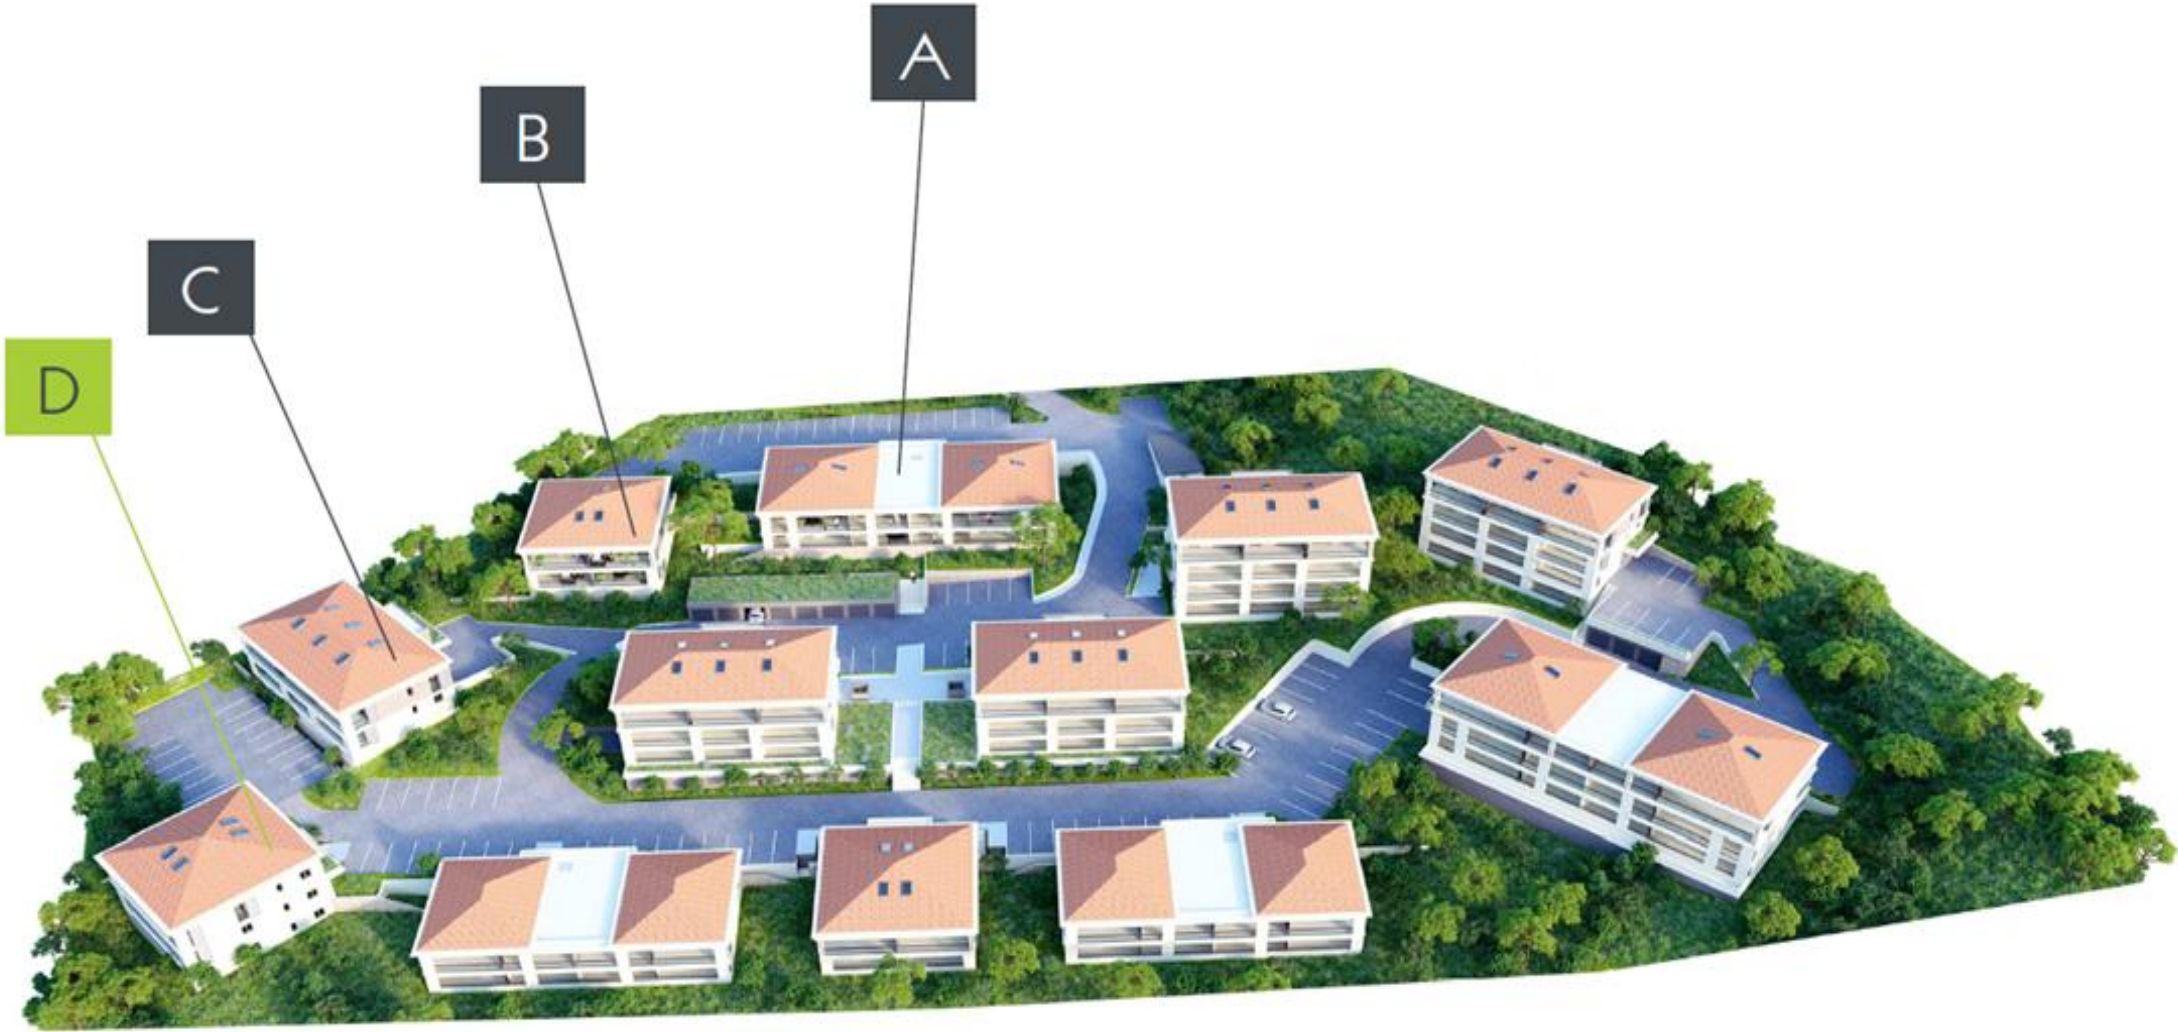

## BÂTIMENT D



Localisation façade



Repérage



## BEL HORIZONTE PLAN DE VENTE



**LOT D 04** | **R+1** | **T3**

TYPE : T3 - 66,05 m<sup>2</sup>

Séjour/cuisine	29,40 m <sup>2</sup>
Degts	2,60 m <sup>2</sup>
Cellier	2,00 m <sup>2</sup>
Chambre 1	12,90 m <sup>2</sup>
Chambre 2	11,65 m <sup>2</sup>
Salle de bain	5,60 m <sup>2</sup>
WC	1,90 m <sup>2</sup>

**SURFACE HABITABLE** 66,05 m<sup>2</sup>

**TERRASSE** 22,20 m<sup>2</sup>

**SURFACE TOTALE** 88,25 m<sup>2</sup>

**PARKING N° :**

**330 000 Euros \***

1 place de Parking inclus - Hors frais de notaire

La société se réserve le droit d'apporter des modifications à ce plan en fonction des nécessités techniques et administratives, tant en ce qui concerne les dimensions que l'équipement. Les surfaces sont indicatives. Les retombées, soffites et faux-plafonds ne sont pas figurés. Les côtes et les surfaces données le sont sous réserve des impératifs de construction et de tolérance d'exécution.

Document de PRE-VENTE, non contractuel

ENAIM  
TRANSACTION • LOCATION • SYNDIC • ESTIMATION

**Coti Immobilier**  
Vos projets avec sérénité

Tél. : 04.95.500.500  
www.cotiimmobilier.com

4, rue Camille Pissarro  
20110 PROPRIANO  
Fax : 04.95.501.172  
info@cotiimmobilier.com