


LOGEMENT n°301 P4	
NIVEAU 3	
	m ²
Séjour - cuisine	41,35
Chambre 1	12,00
Dressing	4,92
Chambre 2	12,64
Chambre 3	12,00
SdB	5,28
WC	2,61
Entrée - dégât	10,30
TOTAL Habitable 101,10	
Terrasse 16,80	

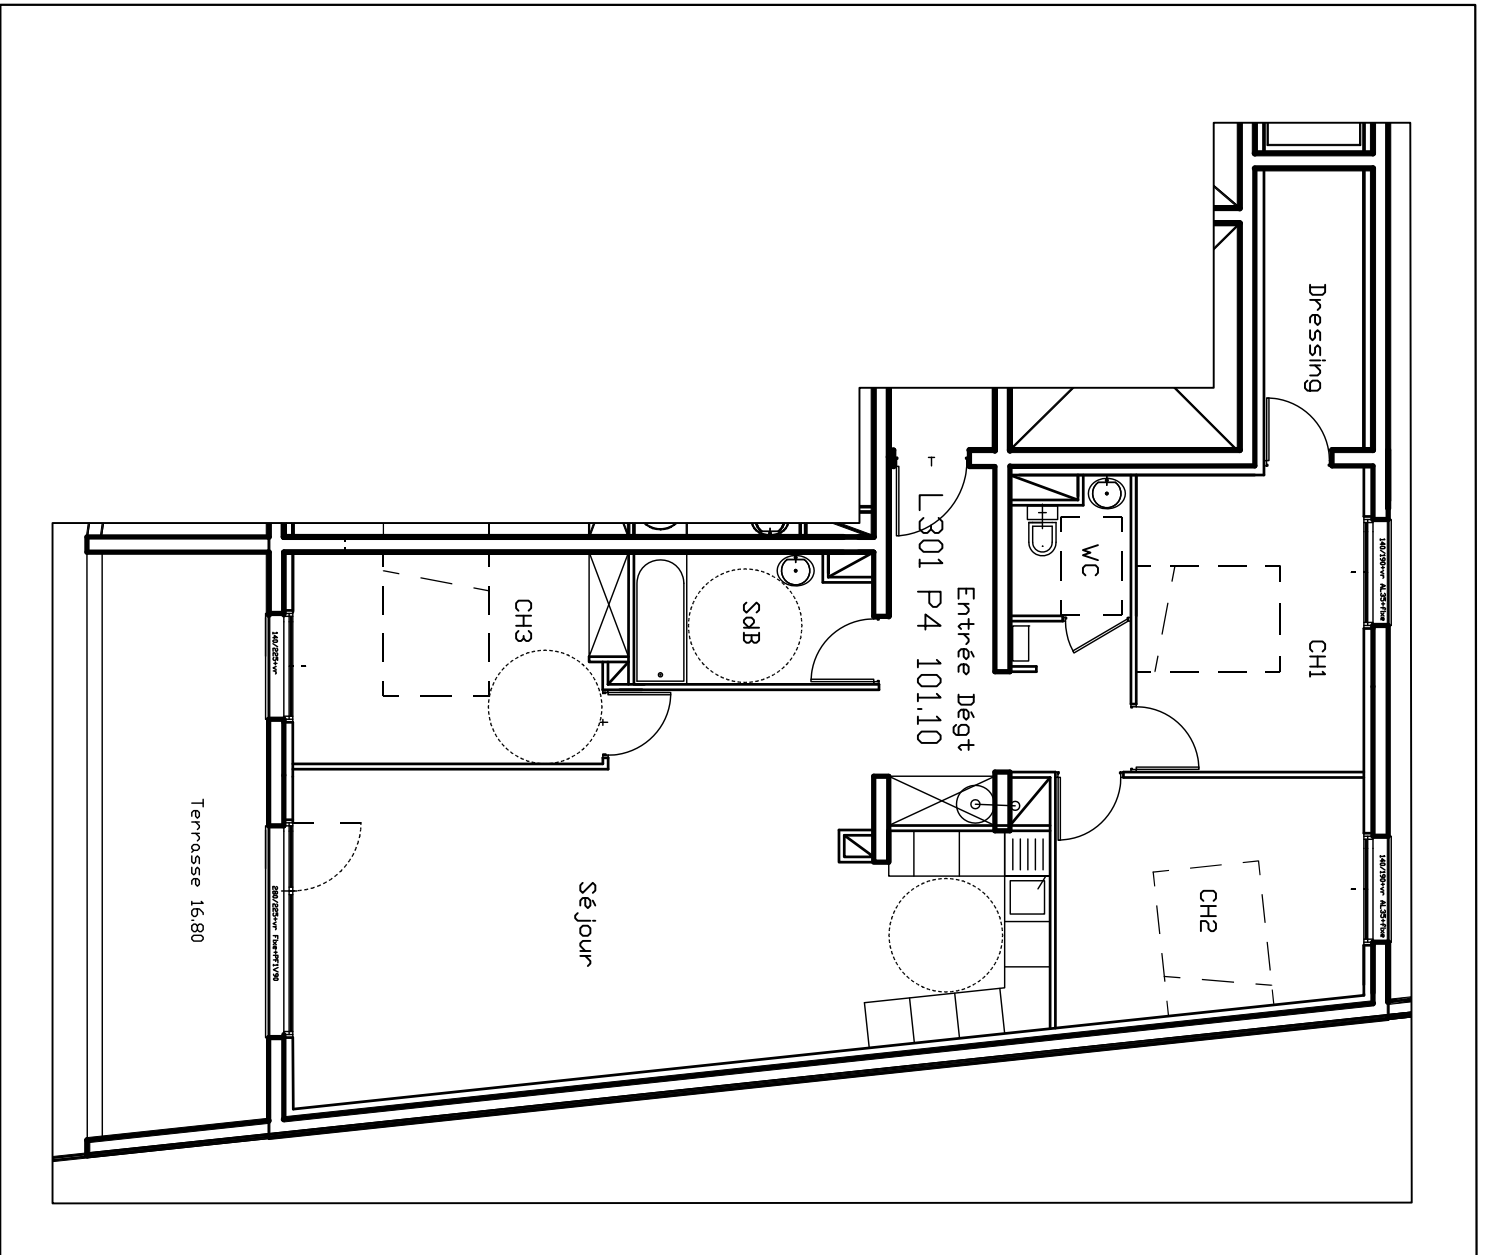

18 Logts - Résidence Du CAPOUCHINE
17,rue Roger Sabatier - 30900 NIMES

Agence d'Architecture et d'Urbanisme AOA Bruno OUVIER Architecte DPLG - NIMES	Echelle 1/100 Documents non contractuels	SEP Le Clos des Pins 306, Rue des Pélicans 30900 NIMES
--	---	---