


# GREEN LANE


35 RUE DE BENFLEET  
93230 ROMAINVILLE

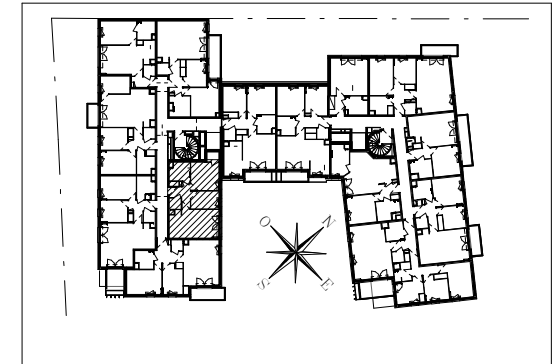

## HALL SIGNAL

Appartement de 2 pièces alcôve  
n°A1301 au 3ème étage

N°A1301

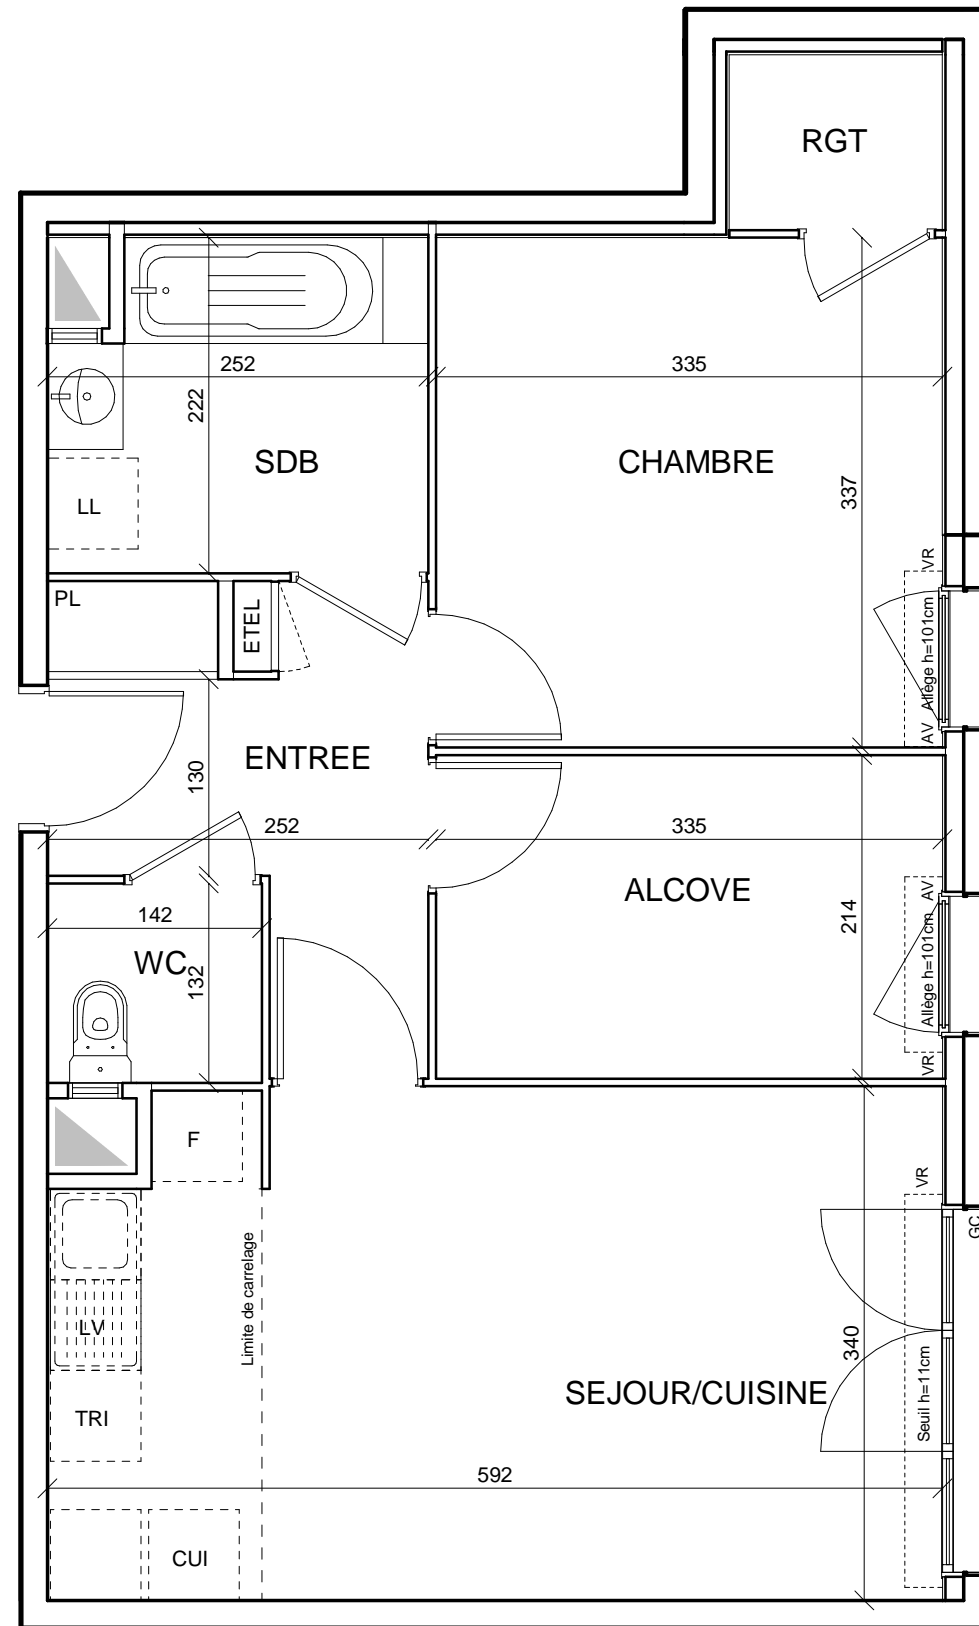

ENTREE	6,06 m <sup>2</sup>
SEJOUR/CUISINE	19,61 m <sup>2</sup>
CHAMBRE	11,29 m <sup>2</sup>
ALCÔVE	7,17 m <sup>2</sup>
SALLE DE BAINS	5,24 m <sup>2</sup>
WC	1,87 m <sup>2</sup>
RANGEMENT	1,64 m <sup>2</sup>
<b>SURFACE TOTALE HABITABLE</b>	<b>52,88 m<sup>2</sup></b>
<b>SURFACE TOTALE PRIVATIVE</b>	<b>52,88 m<sup>2</sup></b>

**LEGENDE**

EMPLACEMENT DES ELEMENTS DE CUISINE :

LL	LAVE LINGE	CUI	BLOC CUISSON
LV	LAVE VAISSELLE	F	REFRIGERATEUR
TRI	TRI SELECTIF		

---

AV	ALLEGE VITREE	ETEL	TABLEAU ELECTRIQUE (GAINÉ TECHN. LOGEMENT)
VR	VOLET ROULANT	GC	GARDE-CORPS

FAUX-PLAFOND, SOFFITE  
 - - - - RETOMBEE DE POUTRE

Hauteur sous plafond des pièces principales, sauf mention particulière : 2.50m

0 0,5 1m	Date 02/05/2017	Indice : A
----------	--------------------	------------

DES MODIFICATIONS SONT SUSCEPTIBLES D'ETRE APPORTEES A CE PLAN EN FONCTION DES NECESSITES TECHNIQUES OU REGLEMENTAIRES DE LA REALISATION, TANT EN CE QUI CONCERNE LES DIMENSIONS LIBRES, QUE L'EQUIPEMENT. LES SURFACES, LES HAUTEURS SOUS PLAFOND AINSI QUE LES HAUTEURS DE SEUILS OU D'ALLEGES INDIQUEES SONT APPROXIMATIVES. LES RETOMBES, SOFFITES, FAUX-PLAFONDS, TRAPPES DE VISITE, AINSI QUE L'EMPLACEMENT DES DESCENTES D'EAUX PUVIALES ET DES EQUIPEMENTS SANITAIRES NE SONT PAS TOUS FIGURES OU LE SONT A TITRE INDICATIF.