



ÉLIXIR

2-10 Rue Félix Faure
92700 - COLOMBES

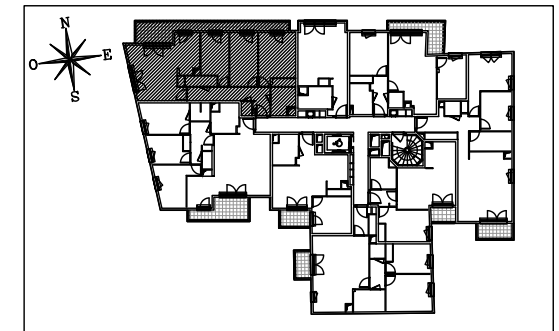

Appartement de 4 pièces
n° 145 au 4ème étage

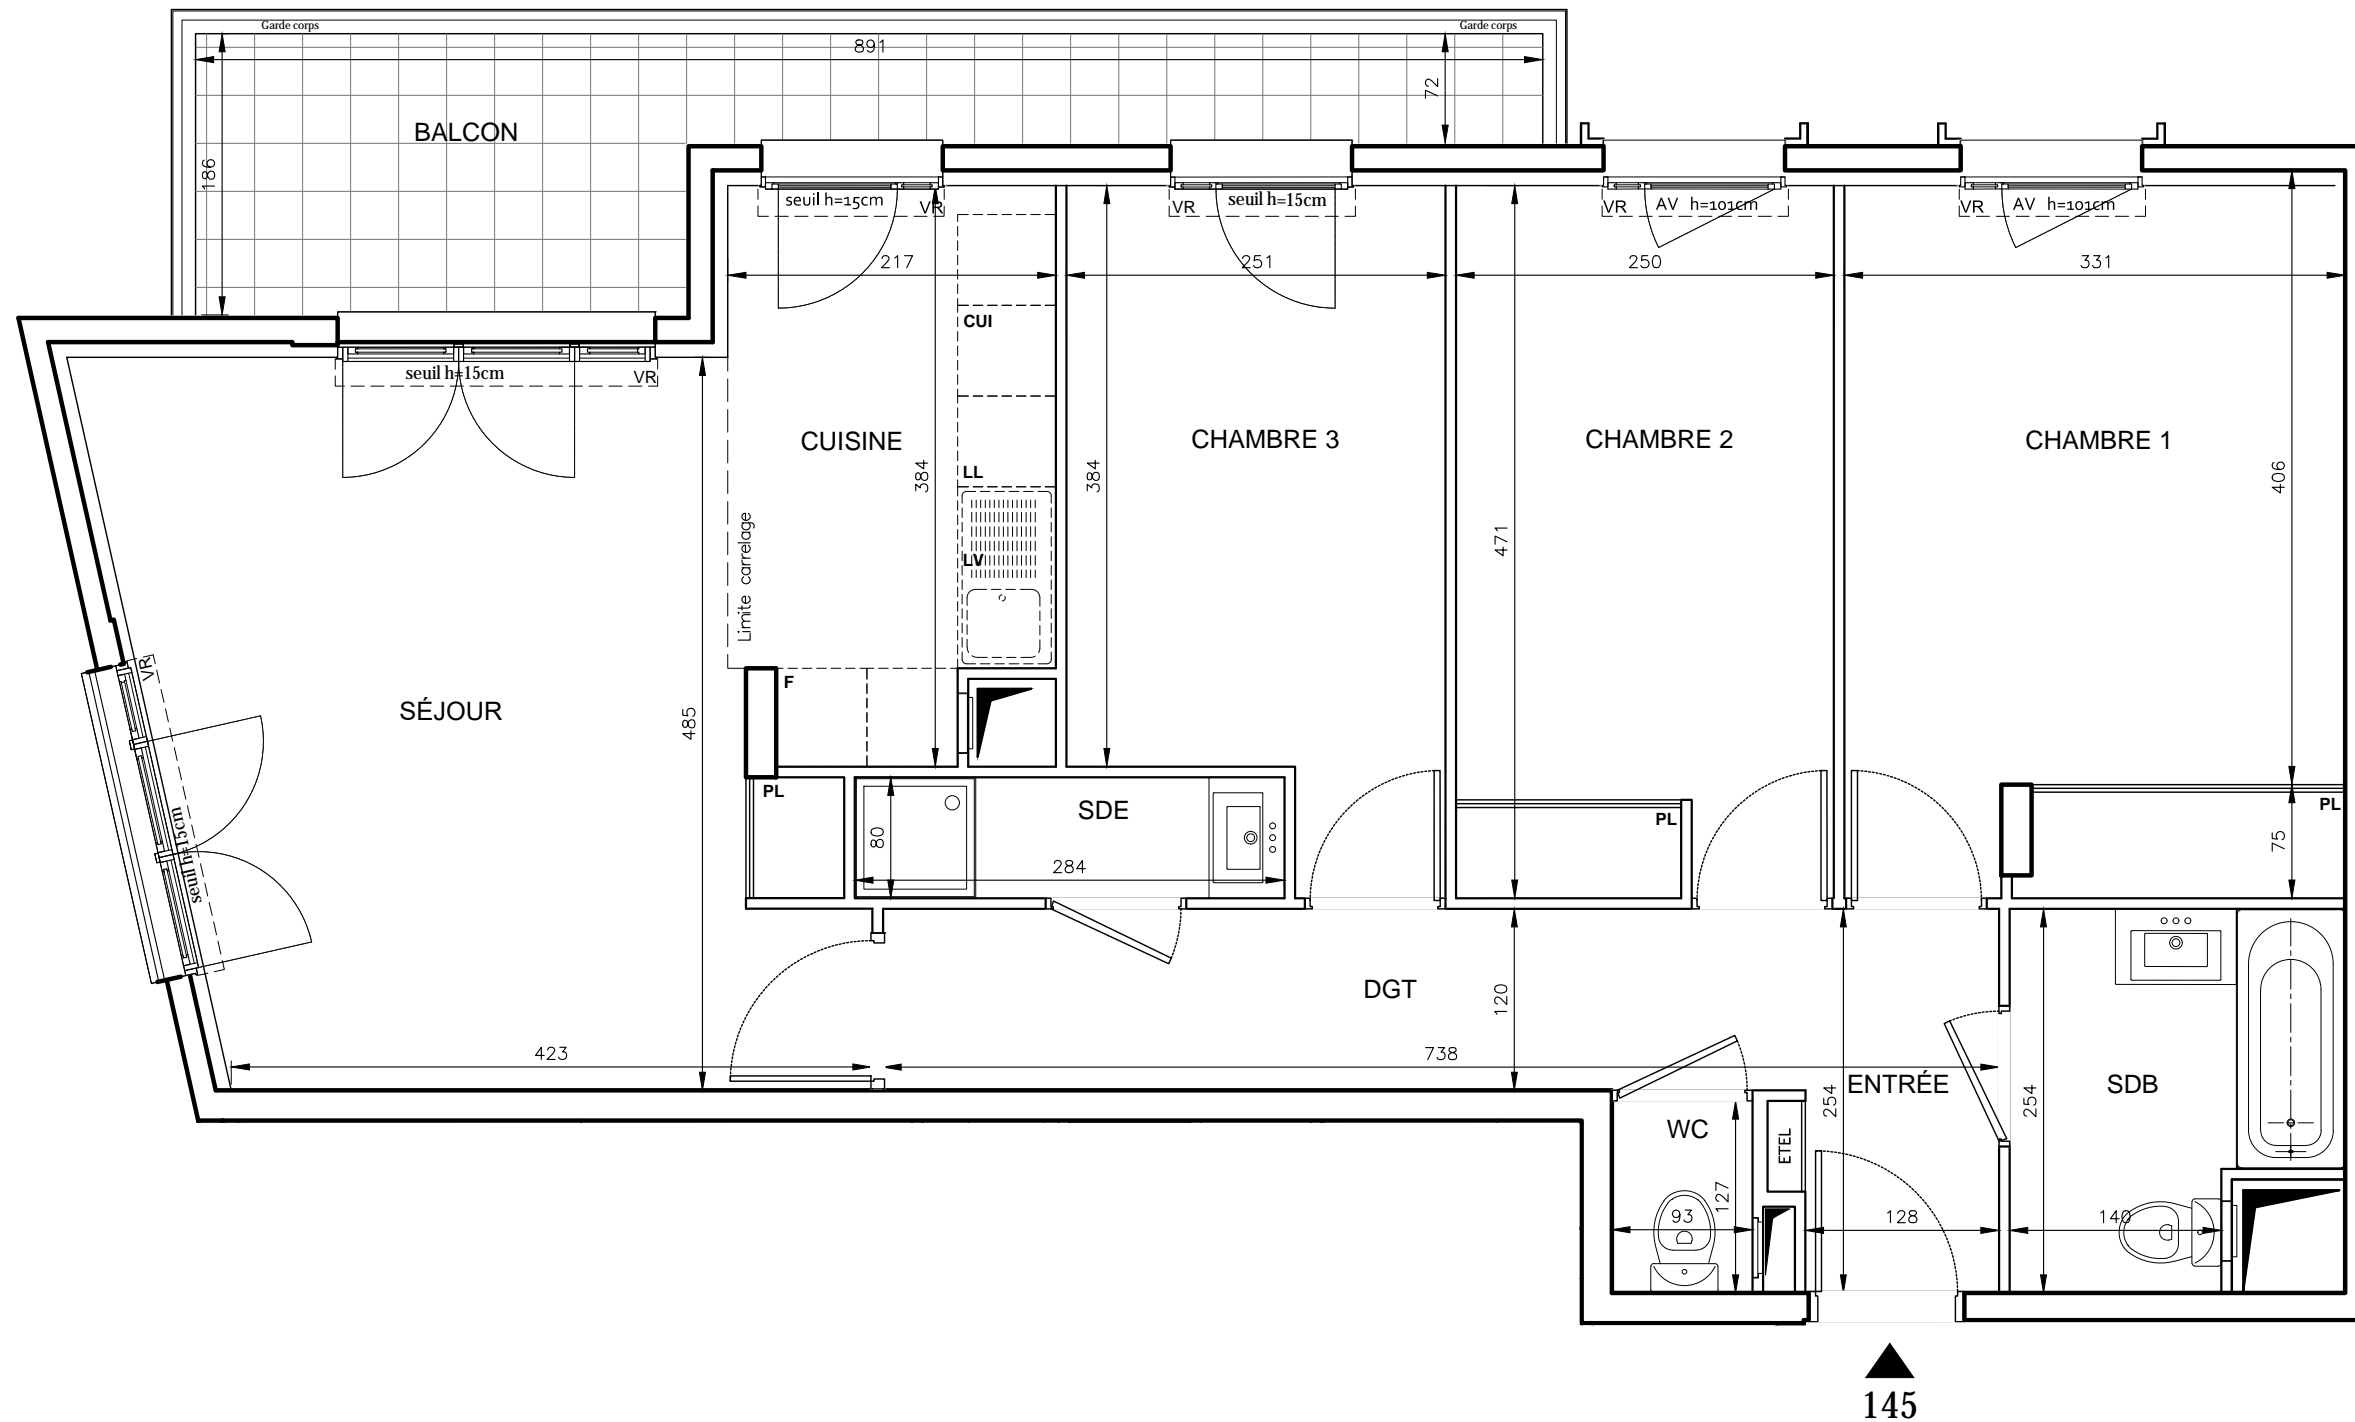

ENTREE	3,25 m ²
SEJOUR/CUISINE	28,12 m ²
CHAMBRE 1	15,46 m ²
CHAMBRE 2	11,73 m ²
CHAMBRE 3	10,50 m ²
SALLE D'EAU	2,27 m ²
SALLE DE BAINS	4,97 m ²
WC	1,18 m ²
DEGAGEMENT	7,32 m ²
SURFACE TOTALE HABITABLE	84,80 m²
BALCON	10,13 m ²
SURFACE TOTALE PRIVATIVE	94,93 m²

LEGENDE

- EMPLACEMENTS ELEMENTS DE CUISINE :
- LL LAVE-LINGE
 - LV LAVE-VAISSELLE
 - AV ALLEGE VITREE
 - VR VOLET ROULANT
 - GC GARDE-CORPS
 - CUI BLOC CUSSION
 - F REFRIGERATEUR
 - ETEL ESPACE TECHNIQUE ELECTRIQUE DU LOGT.
- FAUX-PLAFOND, SOFFITE
- RETOMBEE DE POUTRE

Hauteur sous plafond des pièces principales sauf mention particulière : 2.50 m

Echelle	0 0,5 1m	Date	21/02/2018	Indice : 1
---------	----------	------	------------	------------

DES MODIFICATIONS SONT SUSCEPTIBLES D'ETRE APPORTEES A CE PLAN EN FONCTION DES NECESSITES TECHNIQUES OU REGLEMENTAIRES DE LA REALISATION, TANT EN CE QUI CONCERNE LES DIMENSIONS LIBRES, QUE L'EQUIPEMENT. LES SURFACES, LES HAUTEURS SOUS PLAFOND AINSI QUE LES HAUTEURS DE SEUILS OU D'ALLEGES INDIQUEES SONT APPROXIMATIVES. LES RETOMBÉES, SOFFITES, FAUX-PLAFONDS, TRAPPES DE VISITES, AINSI QUE L'EMPLACEMENT DES DESCENTES D'EAUX PUVIALES, DES EQUIPEMENTS SANITAIRES NE SONT PAS TOUS FIGURES OU LE SONT A TITRE INDICATIF.