


LOGEMENT n°102 - P2	
NIVEAU 1	
	m ²
Séjour - cuisine	28.70
Chambre 1	12.00
SdB	4.00
WC	1.35
Entrée - dégt	5.62
TOTAL Habitable	51.67
Terrasse	16.80

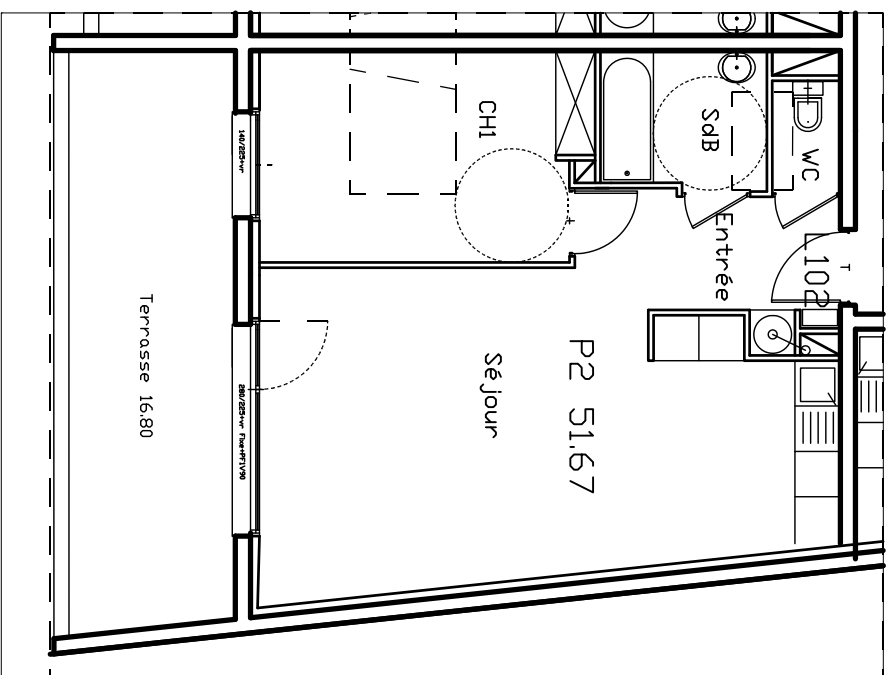

18 Logts - Résidence Du CAPOUCHINE		
17, rue Roger Sabatier - 30900 NIMES		
Agence d'Architecture et d'Urbanisme AOA Bruno OUVIER Architecte DPLG - NIMES	Echelle 1/100 Documents non contractuels	SEP Le Clos des Pins 306, Rue des Palicans 30900 NIMES