


LOGEMENT n°102A P2

Niveau 1

	m ²
Séjour - cuisine	23.90
Chambre 1	14.27
SdB 1	6.25
WC	1.35
Dépagement	1.40
TOTAL Habitable	47.17
Terrasse	8.33

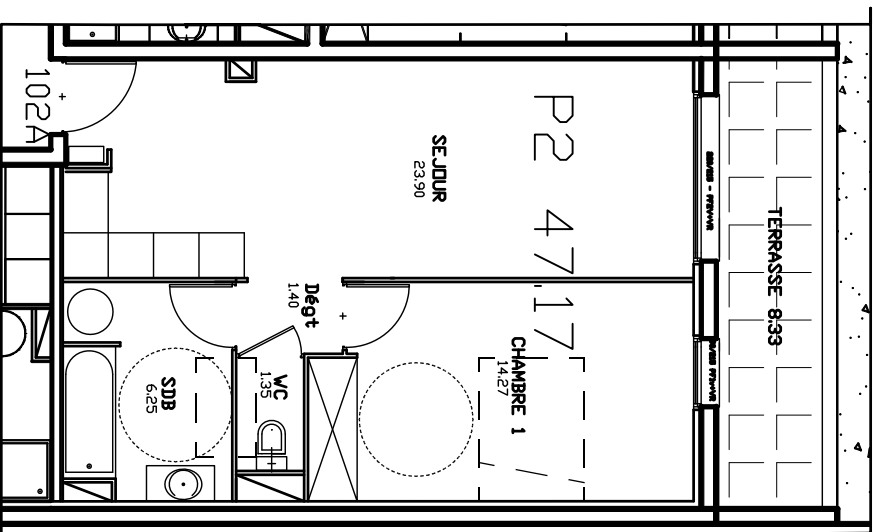

20 Logts - Résidence LAURA

21 rue Terraube, angle rue Docteur Calmette - 30000 NIMES

Agence d'Architecture et d'Urbanisme AOA
Bruno OUVIER Architecte DPLG - NIMES

Echelle 1/100
Documents non contractuels

SARL 2B
2, Boulevard Amiral Courbat 30000 NIMES