



# RIVERSIDE

123 à 133 rue du Général Leclerc, 2 à 4 rue du  
Sergent Bobillot, 72 rue des Ecoles  
94000 CRETEIL

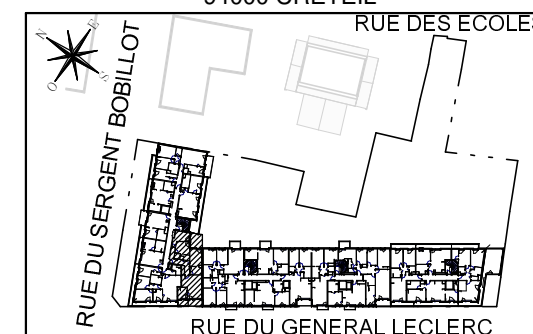

## HALL Renoir

Appartement de 4 pièces  
n° 141 au 4ème étage

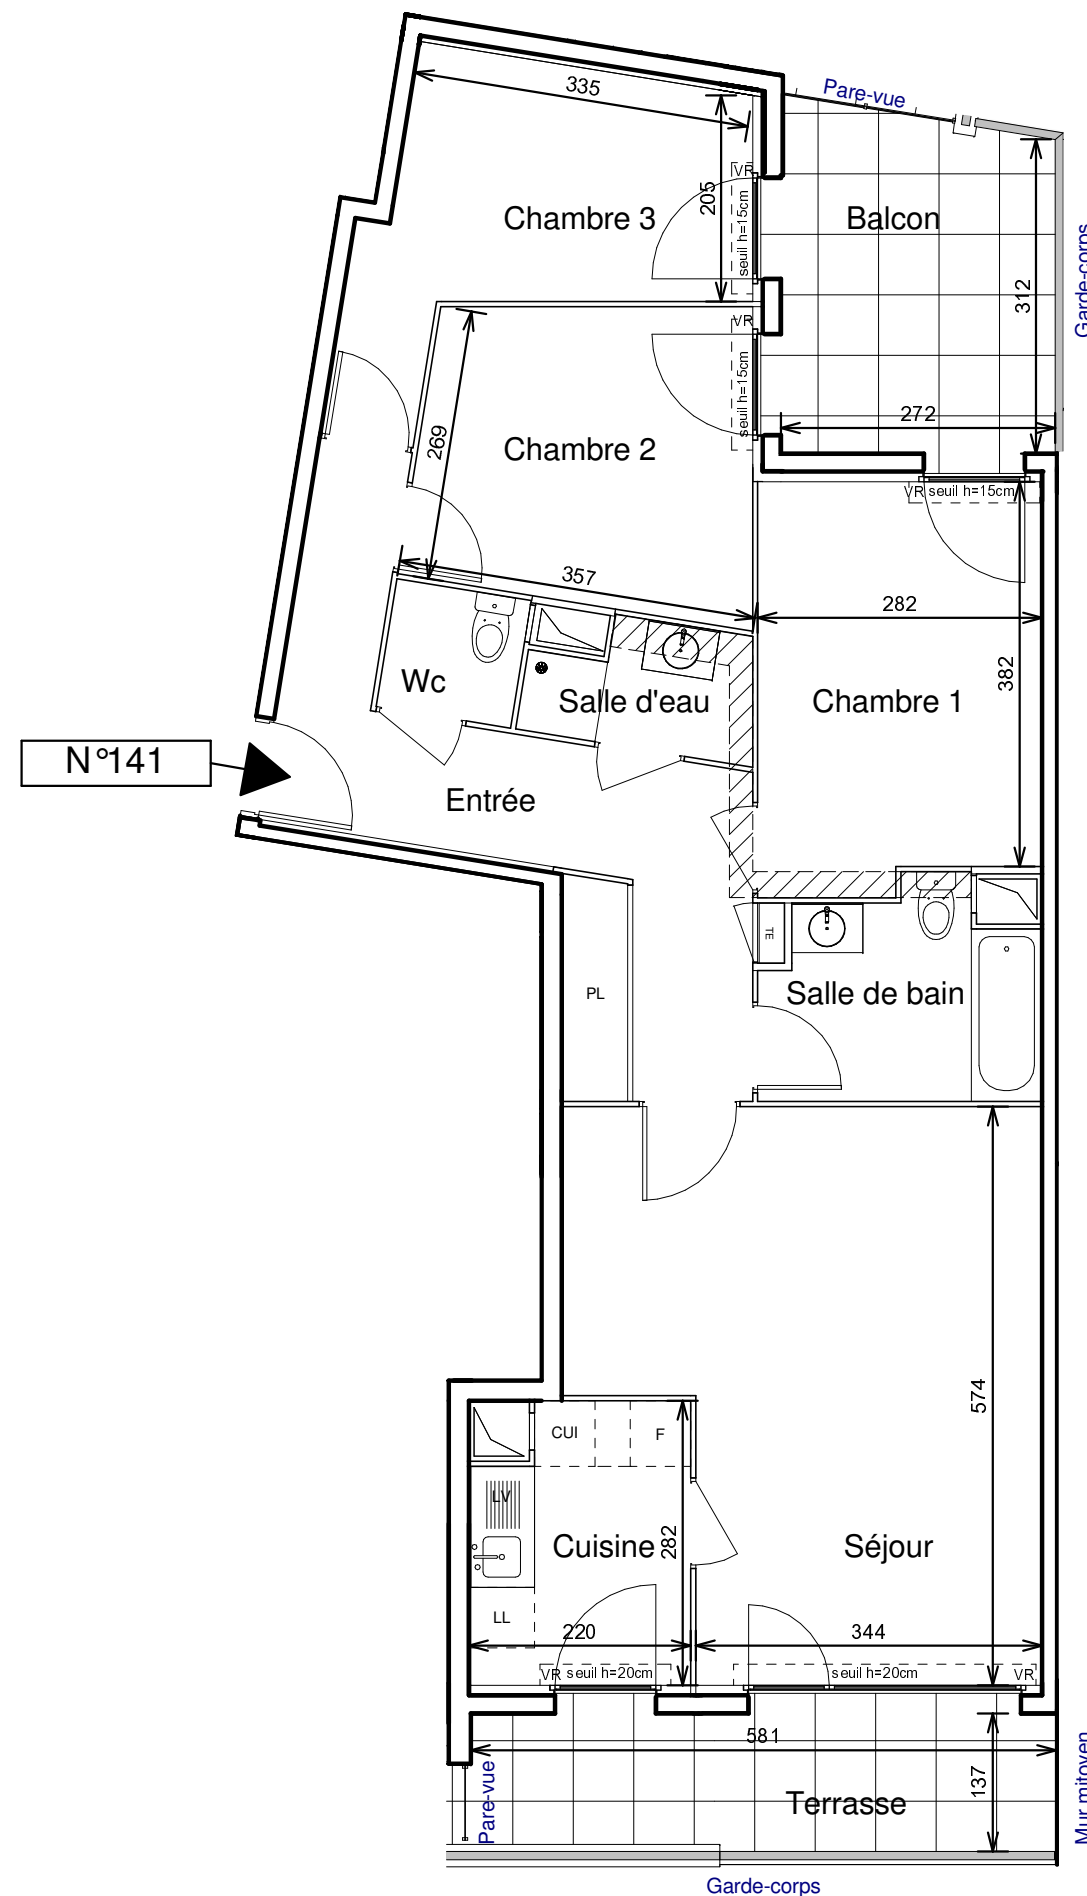

Entrée	12.5 m <sup>2</sup>
Séjour	23.5 m <sup>2</sup>
Cuisine	5.8 m <sup>2</sup>
Chambre 1	11.2 m <sup>2</sup>
Chambre 2	9.8 m <sup>2</sup>
Chambre 3	9.8 m <sup>2</sup>
Salle d'eau	2.5 m <sup>2</sup>
Salle de bain	5.4 m <sup>2</sup>
Wc	1.7 m <sup>2</sup>
<b>SURFACE TOTALE HABITABLE</b>	<b>82.2 m<sup>2</sup></b>
Terrasse	8.0 m <sup>2</sup>
Balcon	9.1 m <sup>2</sup>
<b>SURFACE TOTALE PRIVATIVE</b>	<b>99.3 m<sup>2</sup></b>

### LEGENDE

#### EMPLACEMENTS ELEMENTS DE CUISINE :

LL LAVE-LINGE CUI BLOC CUISSON  
LV LAVE-VAISSELLE F REFRIGERATEUR

AV ALLEGE VITREE TE TABLEAU ELECTRIQUE  
VR VOLET ROULANT (GAINÉ TECHN. LOGEMENT /  
GC GARDE-CORPS ETEL)

FAUX-PLAFOND, SOFITTE

RETOMBEE DE POUTRE

Hauteur sous plafond des pièces principales sauf mention particulière: 2.50 m

Echelle Date 24/04/17 Indice : 0

DES MODIFICATIONS SONT SUSCEPTIBLES D'ETRE APPORTEES A CE PLAN EN FONCTION DES NECESSITES TECHNIQUES OU REGLEMENTAIRES DE LA REALISATION, TANT EN CE QUI CONCERNE LES DIMENSIONS LIBRES, QUE L'EQUIPEMENT, LES SURFACES, LES HAUTEURS SOUS PLAFOND AINSI QUE LES HAUTEURS DE SEUILS OU D'ALLEGES INDIQUEES SONT APPROXIMATIVES. LES RETOMBÉES, SOFFITES, FAUX-PLAFONDS, TRAPPES DE VISITES, AINSI QUE L'EMPLACEMENT DES DESCENTES D'EAUX PLUVIALES, DES EQUIPEMENTS SANITAIRES NE SONT PAS TOUS FIGURES OU LE SONT A TITRE INDICATIF.