

EXCELLENCE MEUDON-LA-FORÊT




Rue Mazkeret Batia

Bâtiment 4

4152

Niveau 05

4 pièces

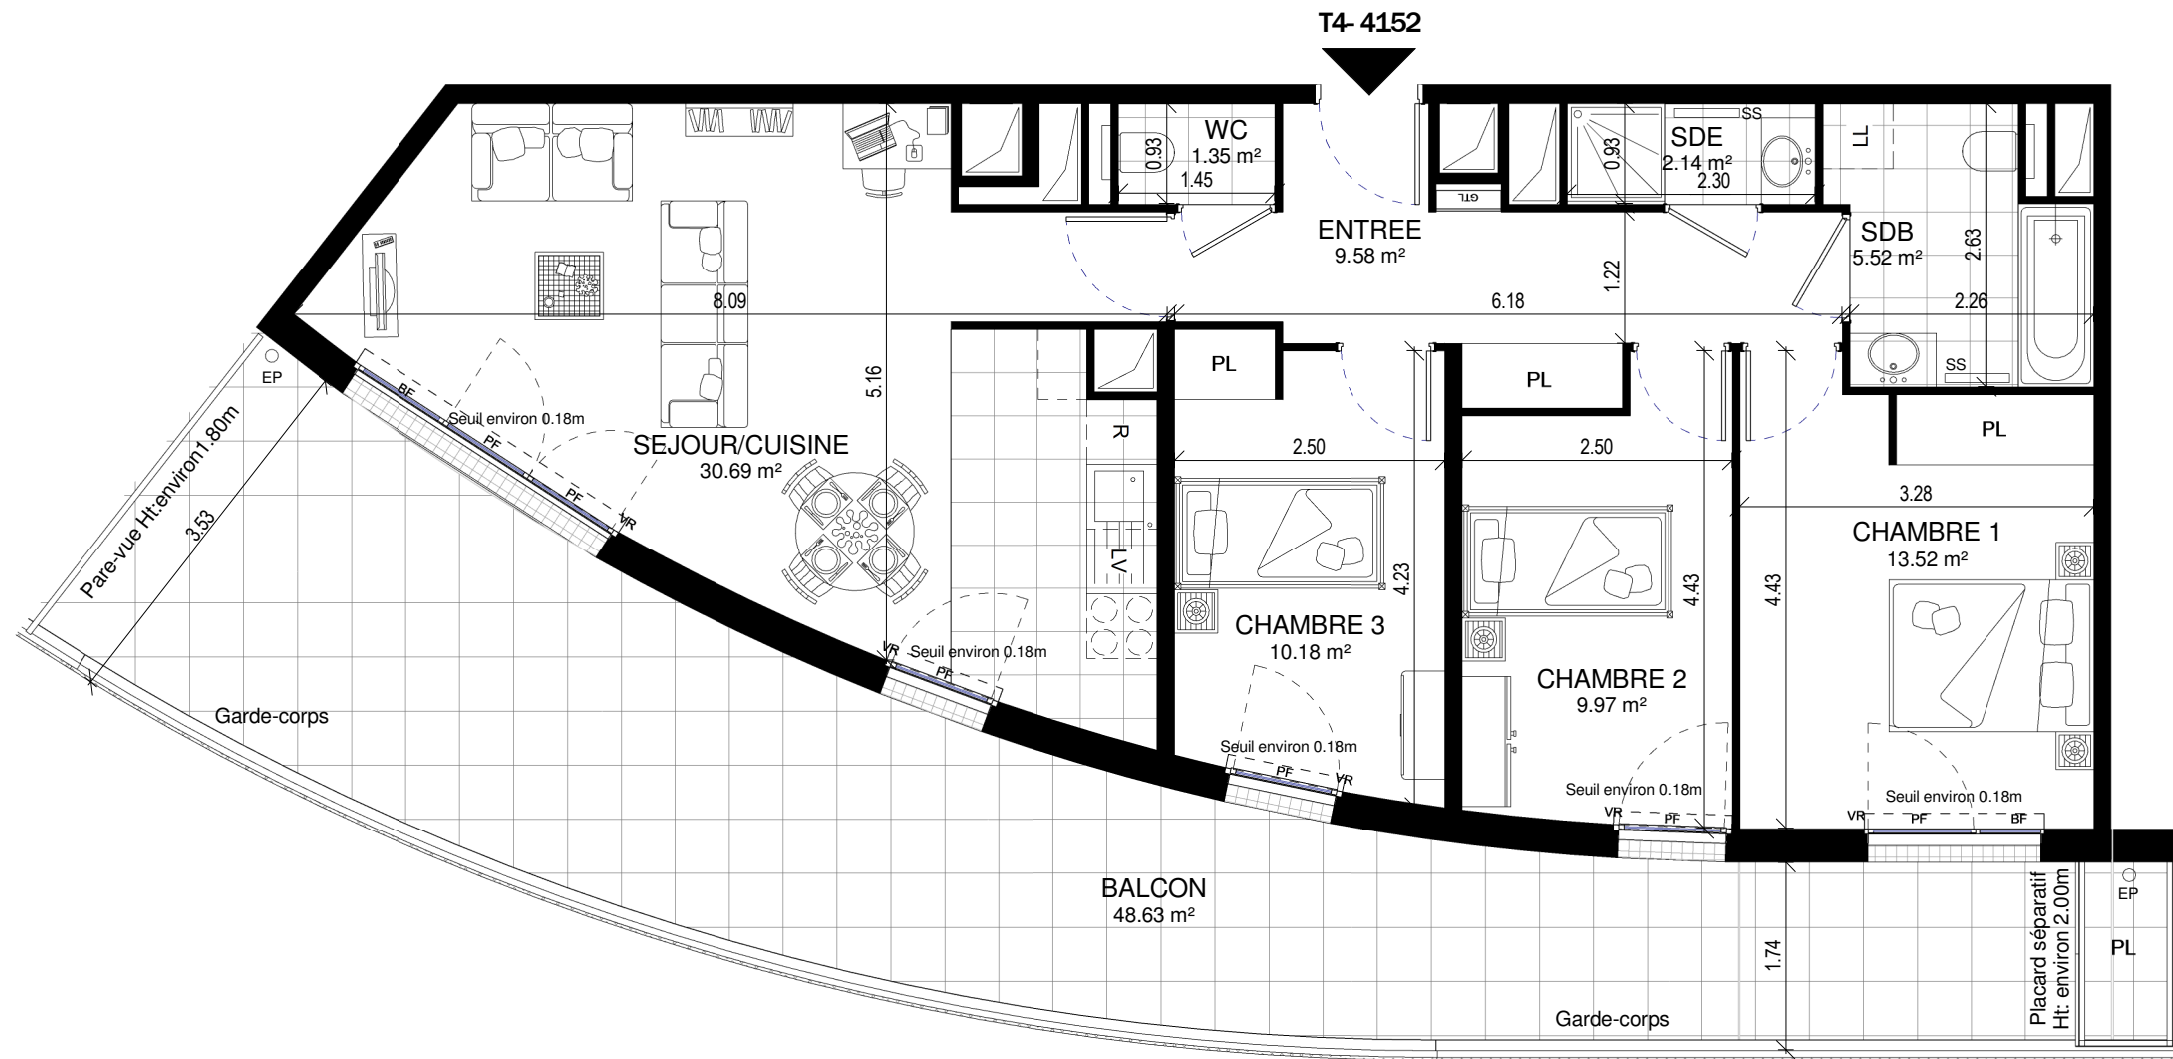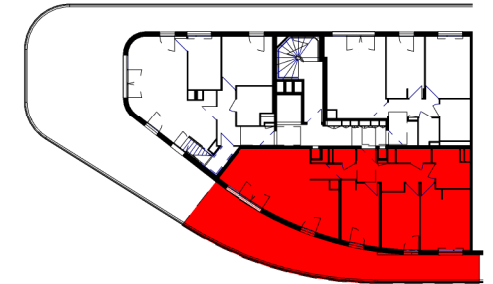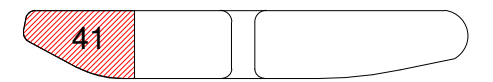

ENTREE	9.58 m ²
SEJOUR/CUISINE	30.69 m ²
CHAMBRE 1	13.52 m ²
CHAMBRE 2	9.97 m ²
CHAMBRE 3	10.18 m ²
SDB	5.52 m ²
SDE	2.14 m ²
WC	1.35 m ²
Surface totale habitable:	82.95 m²

BALCON	48.63 m ²
Surface totale extérieure:	48.63 m²

Maîtres d'ouvrage :



SAS Meudon Trivaux 4A
25 Allée Vauban
CS 50068
59562 La Madeleine
CEDEX



Légende :

PF : Porte-fenêtre		Soffite, faux-plafond
FA : Fenêtre avec allège		GTL
FA.V : Fenêtre avec allège vitrée		Gainé technique logement
BF : Baie vitrée fixe		
PC : Porte coulissante		
VR : Volet roulant		
PL : Placard		
C : Cuisson		
LL : Lave linge		
LV : Lave vaisselle		
R : Réfrigérateur		
EP : Eaux pluviales		
SS : Sèche serviette		
HSP : Hauteur sous plafond		
HSFP : Hauteur sous plafond		
RGT : Rangement		

1 m 5 m

Nota: Des modifications sont susceptibles d'être apportées à ce plan en fonction des nécessités techniques, réglementaires et administratives de la réalisation, tant en ce qui concerne les dimensions libres que les équipements (dont sanitaires et électriques). Les surfaces et les hauteurs sous plafond indiquées sont approximatives ; les retombées, soffites, faux plafonds ainsi que l'emplacement des équipements sont figurés à titre indicatif. La surface des placards est comprise dans la surface des pièces attenantes.

Date : 04/06/2018

Indice : A