



RÉSIDENCE
PANORAMIQ'
SAINT-AURICE

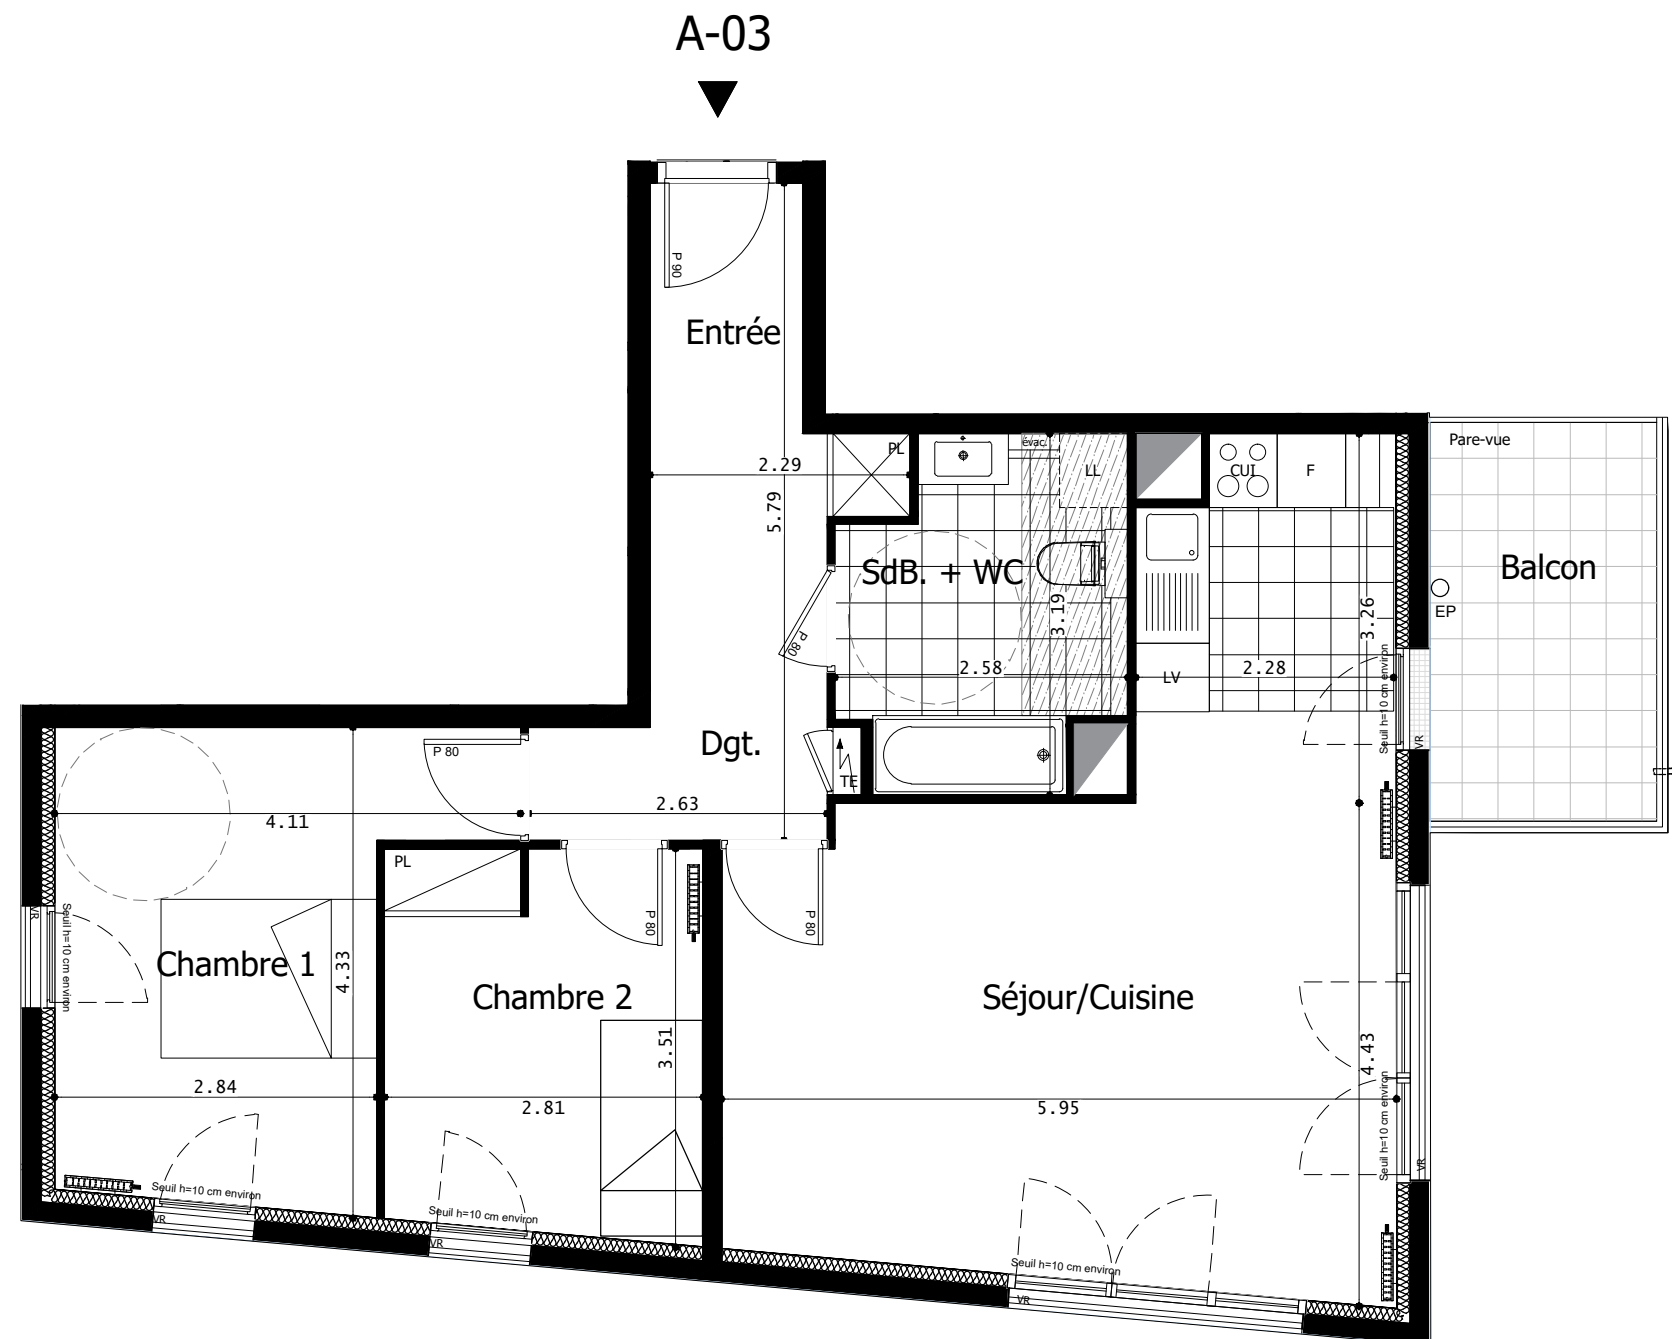

APPARTEMENT A-03
T3 - Rez-de-Chaussée

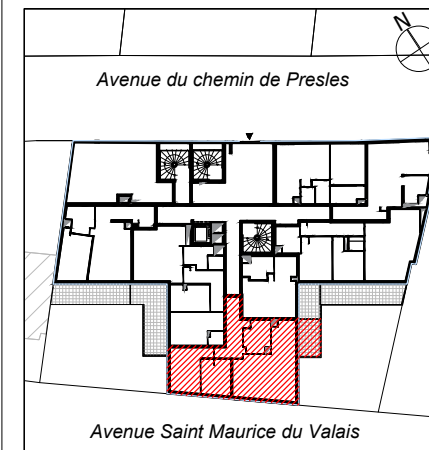

SURFACES HABITABLES	
SEJOUR/ CUISINE	31,60 m ²
ENTREE	4,65 m ²
CHAMBRE 1	13,20 m ²
CHAMBRE 2	9,48 m ²
DEGAGEMENT	5,53 m ²
SALLE DE BAIN / WC	7,04 m ²
TOTAL	71,50 m²

SURFACES ANNEXES	
BALCON	7,02 m ²
TOTAL	7,02 m²

Date: Octobre 2017 Indice : 0

LEGENDE	
F	Fenêtre
PF	Porte Fenêtre
AV	Allège vitrée
VR	Volet Roulant
TE	Tableau Electrique
LL	Lave-Linge
LV	Lave-Vaisselle
CUJ	Cuisinière
F	Réfrigérateur
TRI	Poubelle de tri
[Hatched Box]	Faux-Plafond
HSP	Hauteur Sous Plafond
PL	Placard
HSPo	Hauteur Sous Poutre
EP	Evacuation des eaux pluviales
TP	Trop plein



PANORAMIQ'
9, Avenue Saint Maurice du Valais
30-32, Avenue du Chemin de Presles
94 410 SAINT-AURICE

Date	Nom du réservataire	VISA du reservataire	VISA du réservant

NOTA

- En fonction des nécessités techniques et/ou de la réglementation, des modifications sont susceptibles d'être apportées à ce plan.
- Les surfaces et les cotes indiquées (dimensionnelles et arithmétiques) sont soumises aux tolérances réglementaires.
- Les soffites, faux-plafonds, rampants, gaines, sont susceptibles d'évoluer en situation, nombre et dimensions.
- Les canalisations, retombées, regards, ne sont pas figurés.
- Les plantations figurant sur le plan de présentation du lot sont indicatives et pourront faire l'objet de modification, aussi bien en nombre qu'en type.
- Des modifications mineures ou des aménagements de détails nécessaires pour des raisons d'ordre technique ou administratif pourront être reportés sur les plans.
- La surface habitable comprend les placards.
- Les emplacements machines sont en pointillés mais appareils ne sont pas fournis.
- Le rectangle dans l'entrée et la salle de bains, les cotes de la chambre PMR, et les ronds sont représentés à titre indicatif pour respect de la norme handicapée.