



EXCELLENCE MEUDON-LA-FORÊT

Rue Mazkeret Batia

Bâtiment 4
4204
Niveau RDC
1 pièce

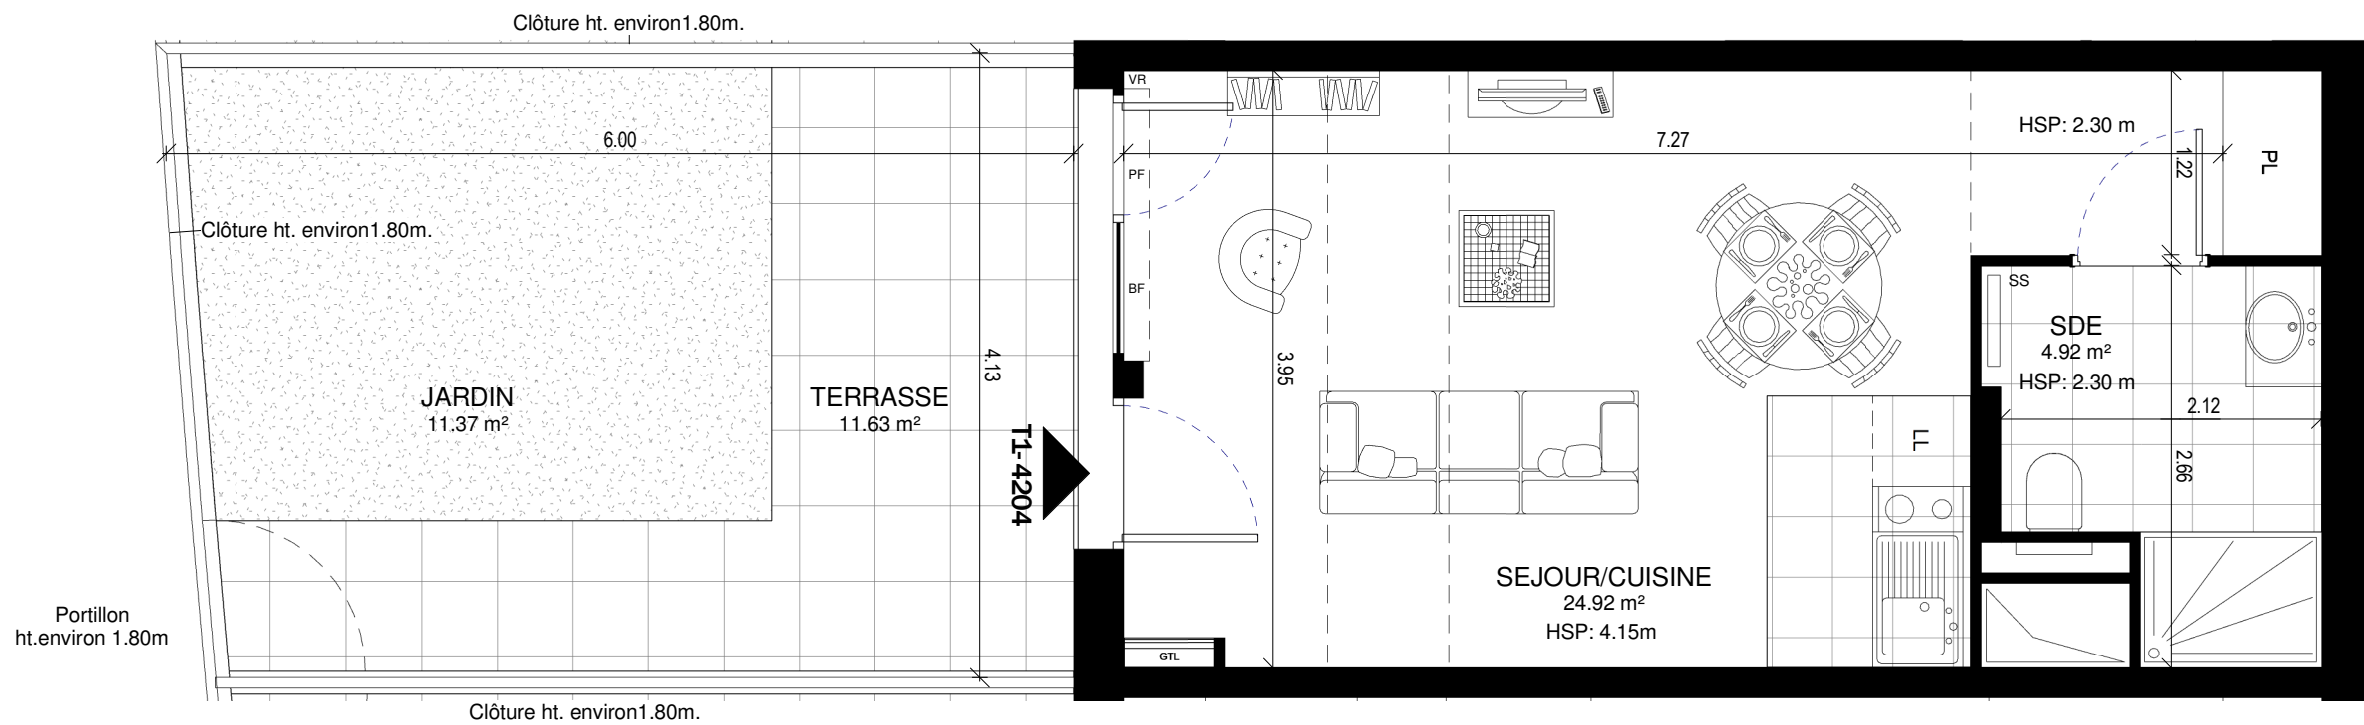


Plan

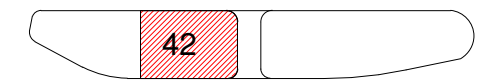


SEJOUR/CUISINE	24.92 m ²
SDE	4.92 m ²
Surface totale habitable:	29.84 m²

TERRASSE	11.63 m ²
JARDIN	11.37 m ²
Surface totale extérieure:	23.00 m²

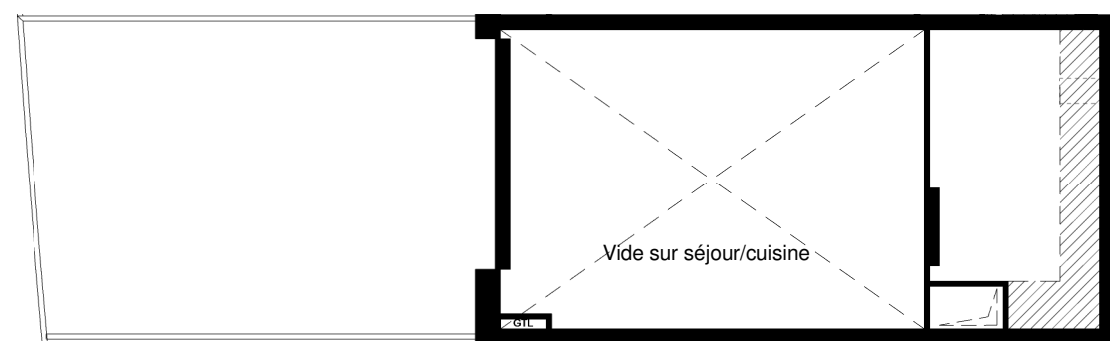

Plan mezzanine

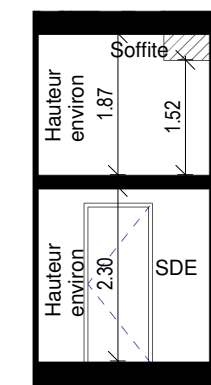

Coupe

Portillon
ht. environ 1.80m



Nota: Des modifications sont susceptibles d'être apportées à ce plan en fonction des nécessités techniques, réglementaires et administratives de la réalisation, tant en ce qui concerne les dimensions libres que les équipements (dont sanitaires et électriques). Les surfaces et les hauteurs sous plafond indiquées sont approximatives ; les retombées, soffites, faux plafonds ainsi que l'emplacement des équipements sont figurés à titre indicatif. La surface des placards est comprise dans la surface des pièces attenantes.

Maîtres d'ouvrage :




SAS Meudon Trivaux 4A
25 Allée Vauban
CS 50068
59562 La Madeleine
CEDEX



Légende :

- PF : Porte-fenêtre
- FA : Fenêtre avec allège
- FA.V : Fenêtre avec allège vitrée
- BF : Baie vitrée fixe
- PC : Porte coulissante
- VR : Volet roulant
- PL : Placard
- C : Cuisson
- LL : Lave linge
- LV : Lave vaisselle
- R : Réfrigérateur
- EP : Eaux pluviales
- SS : Sèche serviette
- HSP : Hauteur sous plafond
- HSFP : Hauteur sous plafond
- RGT : Rangement

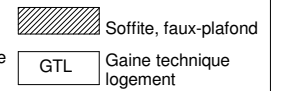

Date : 04/06/2018

Indice : A