


BEL  
RIZONTE

PLANS BÂTIMENT  
C

6 LOTS

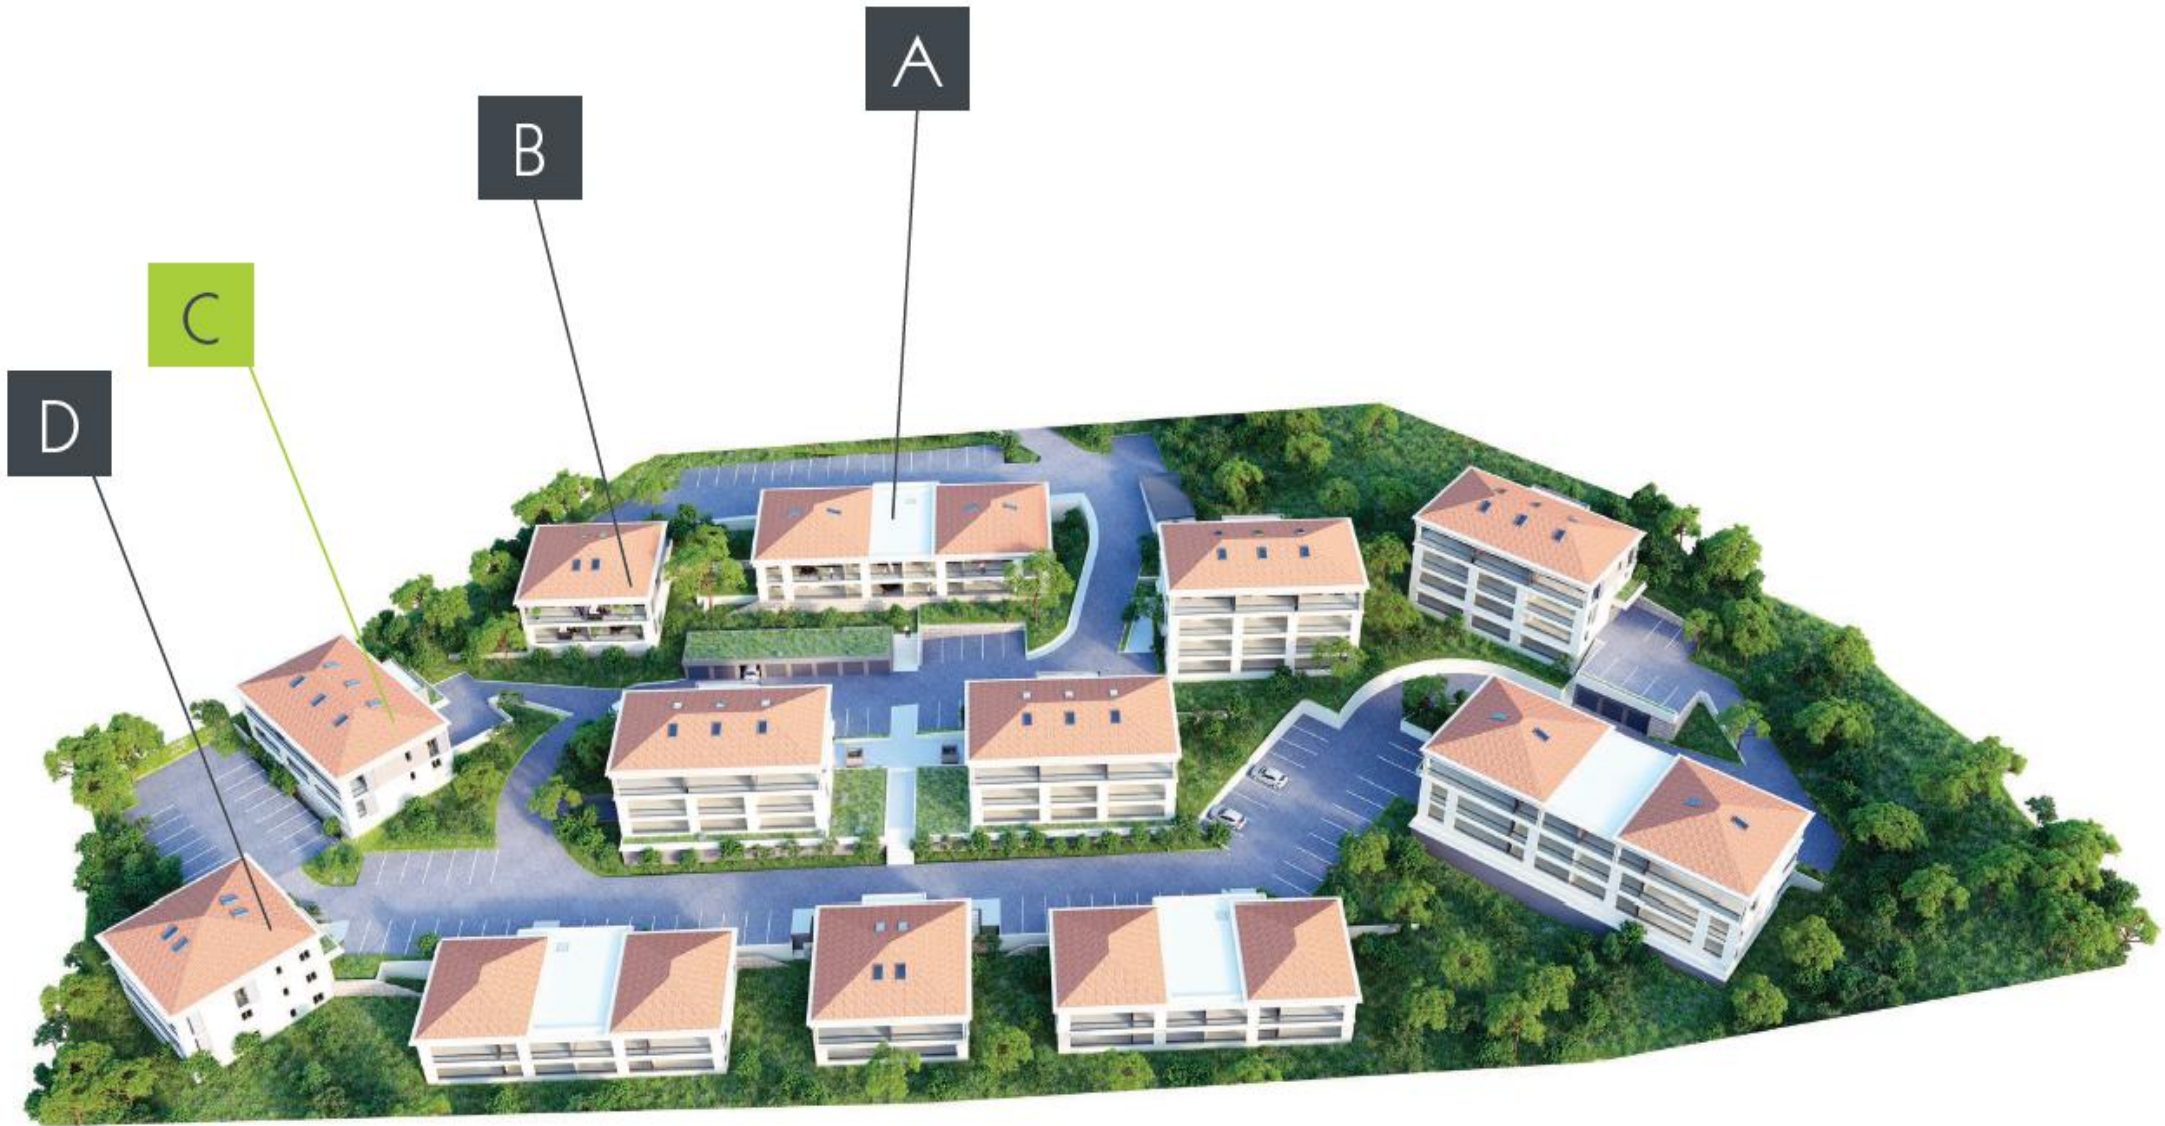


# BÂTIMENT C



Localisation façade



Repérage

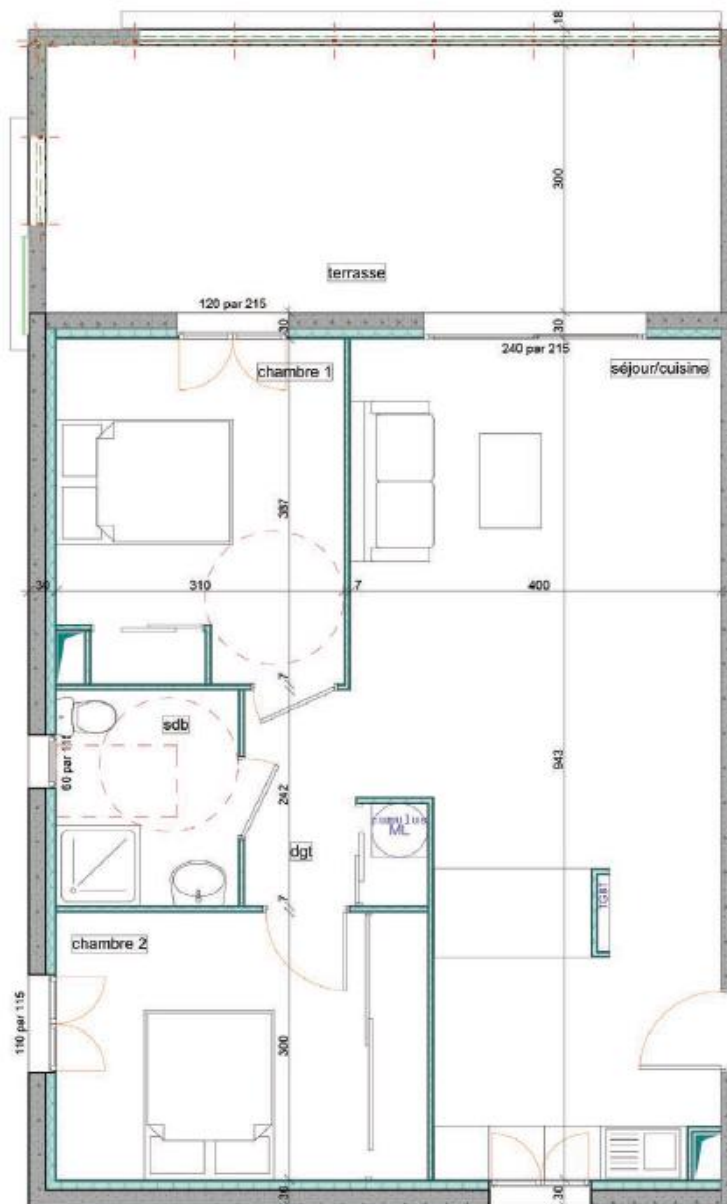

## BEL HORIZONTE PLAN DE VENTE



**LOT C 01** | **RDC** | **T3**

TYPE : T3 - 66,20 m<sup>2</sup>

Séjour/cuisine	33,70 m <sup>2</sup>
Degts	3,80 m <sup>2</sup>
Chambre 1	11,80 m <sup>2</sup>
Chambre 2	12,10 m <sup>2</sup>
Salle de bain	4,80 m <sup>2</sup>
<b>SURFACE HABITABLE</b>	<b>66,20 m<sup>2</sup></b>
TERRASSE	21,90 m <sup>2</sup>
<b>SURFACE TOTALE</b>	<b>88,10 m<sup>2</sup></b>
PARKING N° :	

**320 000 Euros \***

1 place de Parking inclus - Hors frais de notaire

La société se réserve le droit d'apporter des modifications à ce plan en fonction des nécessités techniques et administratives, tant en ce qui concerne les dimensions que l'équipement. Les surfaces sont indicatives. Les retombées, soffites et faux-plafonds ne sont pas figurés. Les côtes et les surfaces données le sont sous réserve des impératifs de construction et de tolérance d'exécution.

Document de PRE-VENTE, non contractuel

ENAIM  
TRANSACTION • LOCATION • SYNDIC • ESTIMATION

**Coti Immobilier**  
Vos projets avec sérénité

Tél. : 04.95.500.500  
www.cotiimmobilier.com

4, rue Camille Perrot  
2010 PROPRIANO  
Fax : 04.95.501.112  
info@cotiimmobilier.com