
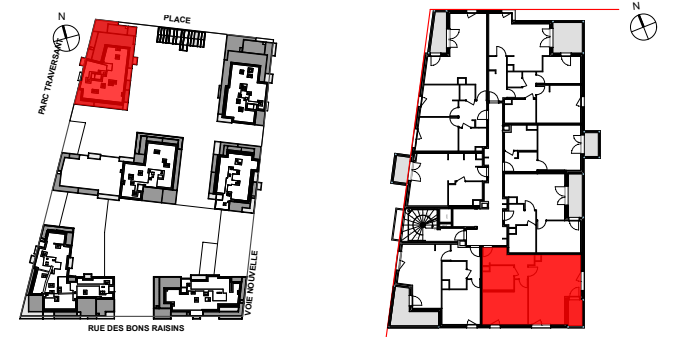


NATURESSENCE

ZAC DE L'ARSENAL - ILOT I
92500 RUEIL-MALMAISON

ICADE PROMOTION
27, RUE CAMILLE DESMOULINS
92130 - ISSY-LES-MOULINEAUX

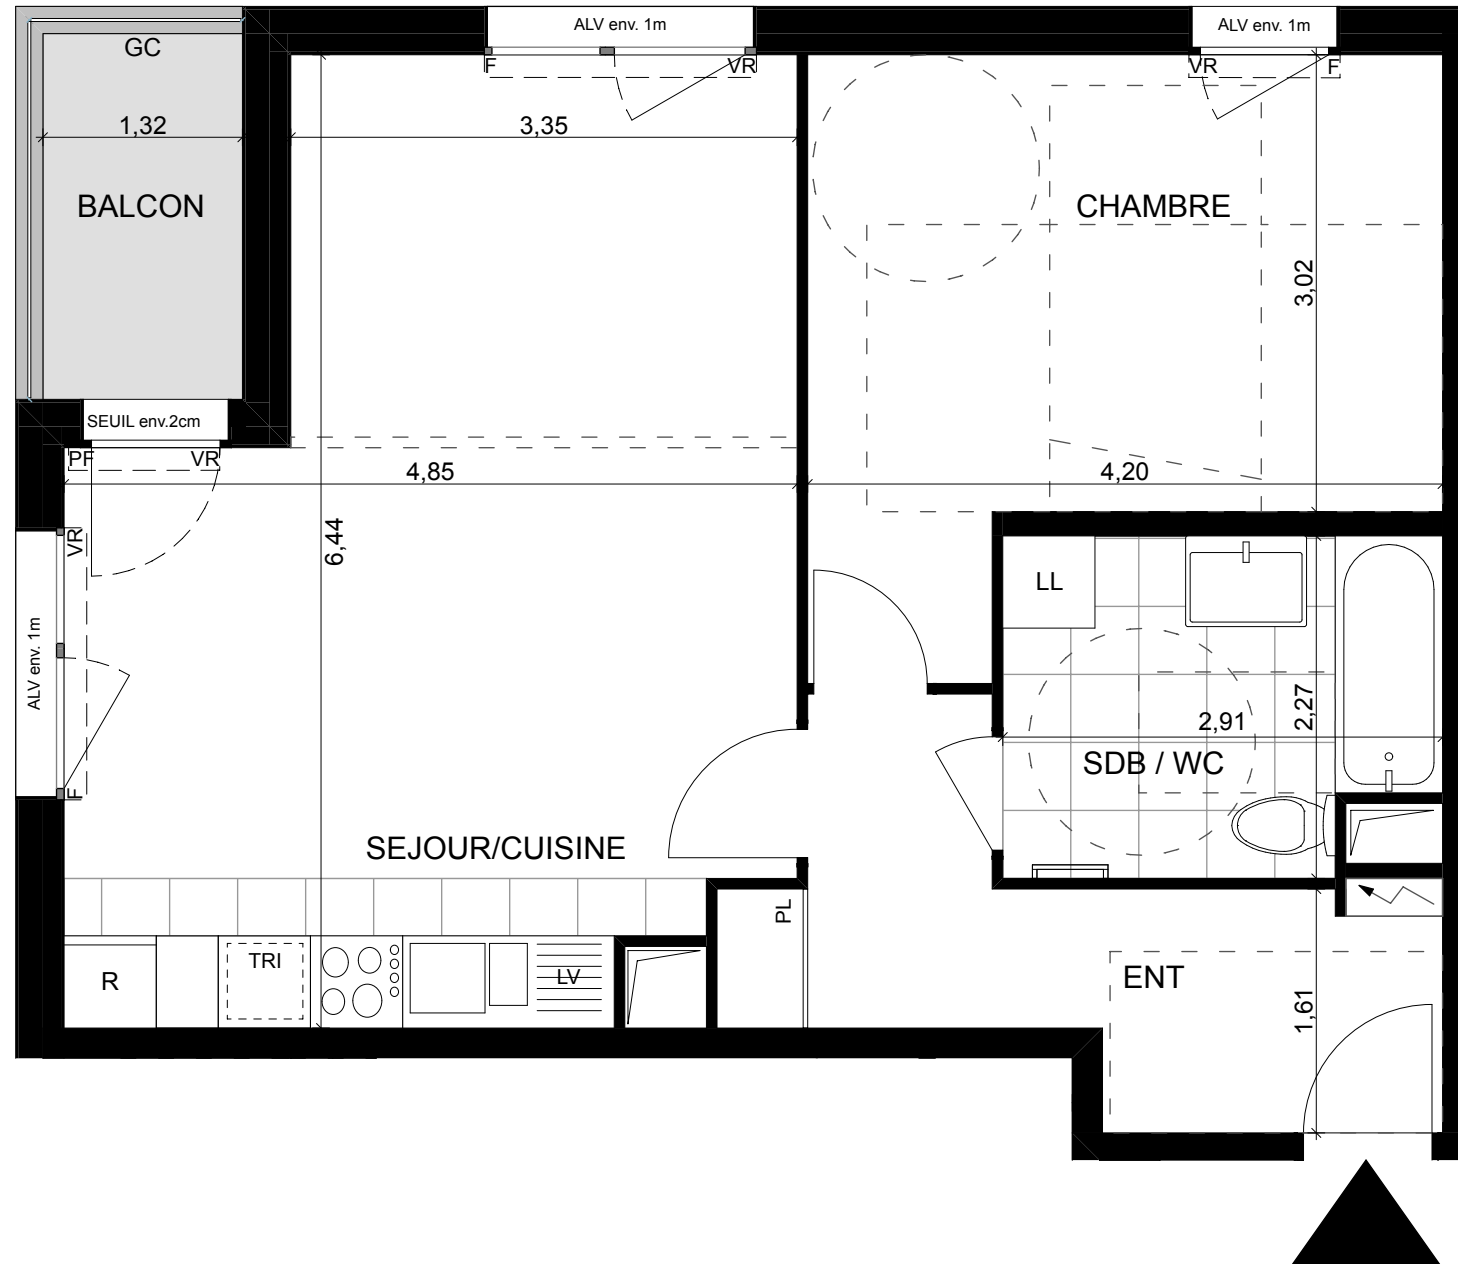

LOT	TYPE	BAT	NIVEAU
D36	T2/T3	BAT D	R+3

ENTRÉE	7,42 m ²
SEJOUR / CUISINE	26,37 m ²
CHAMBRE	14,09 m ²
SDB / WC	6,19 m ²

SURFACE HABITABLE 54,07 m²

NOTA : LA SURFACE DES PLACARDS EST INCLUSE DANS CELLE DES PIÈCES ATTENANTES

BALCON 3,19 m²

SURFACES ANNEXES 3,19 m²


TOTAL SURFACES PRIVATIVES 57,26 m²

LEGENDE :

PF	: Porte-fenêtre	PL	: Placard
F	: Fenêtre	R	: Réfrigérateur
ALV	: Allège vitrée	LL	: Lave-linge
VR	: Volet-roulant	LV	: Lave-vaisselle
GC	: Garde-corps		: Sèche-serviette

: Soffite, faux-plafond : Retombée de poutre

Pour l'acquéreur	Pour ICADE Promotion
------------------	----------------------

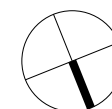

NOTA :
DES MODIFICATIONS SONT SUSCEPTIBLES D'ÊTRE APPORTÉES EN FONCTION DES NÉCESSITÉS TECHNIQUES ET ADMINISTRATIVES LORS DE LA RÉALISATION POUR LES DIMENSIONS LIBRES, POSITIONS DES BAIES, ET ÉQUIPEMENTS.
LES SURFACES DONNÉES SONT APPROXIMATIVES, LES RETOMBÉES, SOFFITES, FAUX-PLAFONDS, EMBLEMES DES ÉQUIPEMENTS SONT FIGURÉS À TITRE INDICATIF. LES SURFACES HABITABLES SONT CONFORMES AU DÉCRET DU 23 MARS 1997 (ART. 4.4).

PLAN DE VENTE

Date d'émission : SEPTEMBRE 2018

INDICE : 0